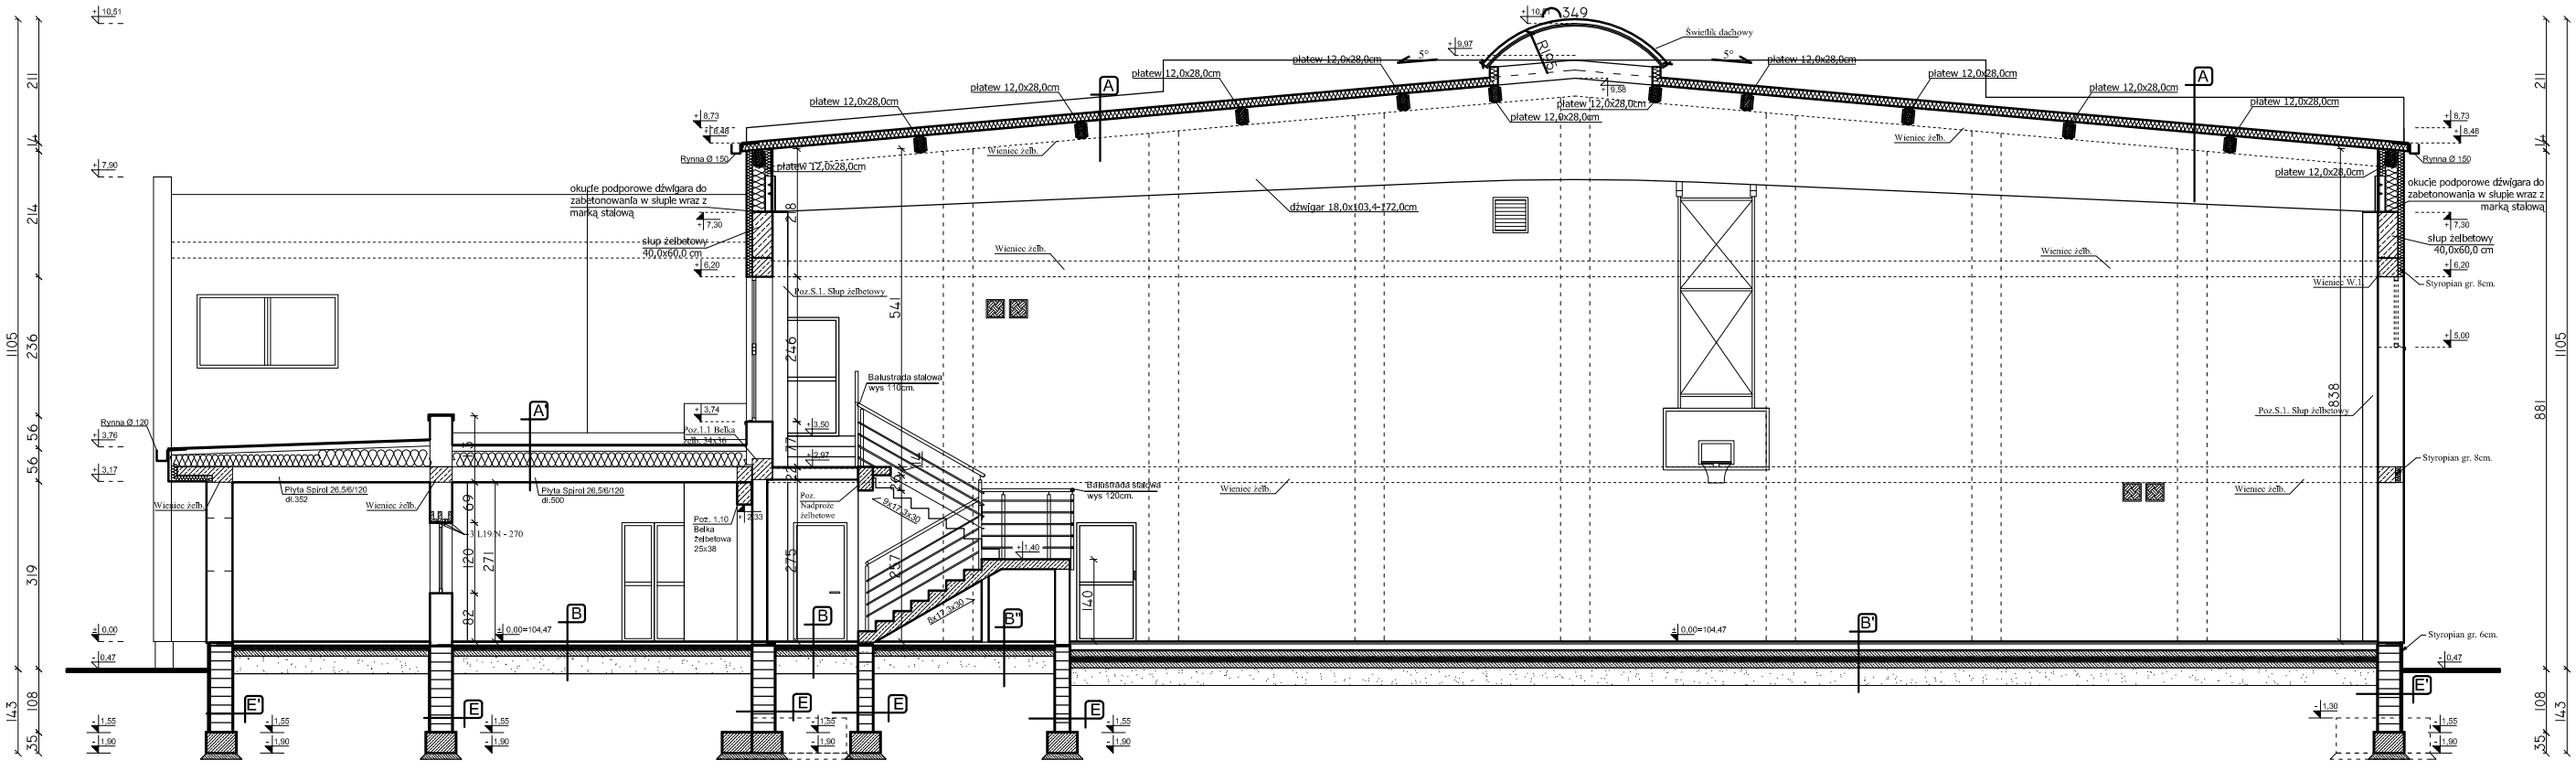

A
Płyta warstwowa gr. 14cm.
Płatwie drewniane 14x28 cm.
Dźwigar drewnlany

A'
Papa termozgrzewalna
Papa podkładowa
Gładź cementowa -wyrównawcza gr. 4cm
Styropian, spadek 3%, min. 20cm
Folia paroizolacyjna PE
Płyty kanałowe Spirol gr 26,5 cm.
Tynk cem-wap. 1,5 cm.

A"
Płytki mrozoodporna
Hydroizolacja
Gładź cementowa zbrojona siatką stal. gr. 5 - 17cm
Izolacja przeciwilgociowa- folia bud.
Styropian od 20 cm
Papa termozgrzewalna
Płyty kanałowe Spirol gr 26,5 cm.
Tynk cem-wap. 1,5 cm.

B
Płytki ceramiczne
Gładź cementowa 5 cm.
zbrojona siatką zgrzewaną
Folia budowlana
Styropian gr. 5 cm.
Papa termozgrzewalna
Chudy beton B-10 gr. 10 cm.
Ubity piasek gr. 30 cm

B'
Podłoga sportowa poliuretan
Sklejka OSB gr. 25 mm.
Krzyżowy ruszt drewnlany
10x10 cm. co 60 cm.
Folia budowlana
Beton B15 zbrojony siatką z prętów Ø10 co 15 cm, gr. 10 cm.
Folia budowlana
Styroplan gr. 5 cm.
Papa termozgrzewalna
Chudy beton B10 gr. 10 cm.
Ubity piasek gr. 30cm

B"
Styropian gr. 5cm
Papa termozgrzewalna
Chudy beton b-10 gr. 10 cm.
Ubity piasek gr. 30 cm

B"'
Posadzka cementowa GR, 5cm
Folia PE
Styroplan 5cm
Płyta żelbetowa gr. 15cm
Chudy beton B10 gr. 10cm
Ubity piasek gr. 30cm

B""
Wykładzina sportowa z pianką poliureta, gr. 1cm
Gładź cementowa 5 cm.
zbrojona siatką zgrzewaną
Folia budowlana
Styroplan gr. 5 cm.
Papa termozgrzewalna
Chudy beton B-10 gr. 10 cm.
Ubity piasek gr. 30 cm

D
Tynk mineralny drobnoziarnisty
Tynk cem-wap gr. 1,5 cm.
Pustaki Porotherm 44 P+W gr. 44 cm.
na zaprawie termoizolacyjnej
Tynk clem- waplenny 1,5cm

E
Abizol KL
Bloczki betonowe M6
Abizol KL

E'
Abizol KL
Bloczki betonowe M6
Abizol KL
Styroplan 4cm

F
Płytki ceramiczne mrozoodporne antypoślizgowe
Hydroizolacja
Płyta żelbetowa gr. 12 cm.
zbrojona siatką zgrzewaną
Chudy beton B-10 gr. 10cm
Ubity piasek 25 cm

G
Panele podłogowe/płytki ceramiczne
Gładź cementowa gr 4cm
Folia PE
Styropian gr 5cm
Folia PE
Płyty kanałowe Spirol gr. 26,5cm/ płyta żelbetowa
Tynk cem- wap 1,5cm

PRZEKRÓJ A-A

COMPLEX-PROJEKT
I. Wrześniewska & H. Marcinkowska
64-000 KOŚCIAN UL MARCINKOWSKIEGO 2a/1 tel. 65 512 39 53

Obiekt	HALA WIDOWISKOWO-SPORTOWA		
Lokalizacja	RYCHWAŁ, DZ. NR 450/2, 450/3, 450/4, 452, 454, 465/1, 449		
Inwestor	GMINA RYCHWAŁ	Nr rys.	
Temat/Skala	PROJEKT BUDOWLANO-WYKONAWCZY 1:100		
Projektant	mgr inż arch Izabela Wrześniewska Nr. upr. 585/84/Lo	Data 05-2013	Podpis
Asystent	tech. bud. Marcin Piotrowiak	Data 05-2013	Podpis