


AKSONOMETRIA INSTALACJI GAZOWEJ

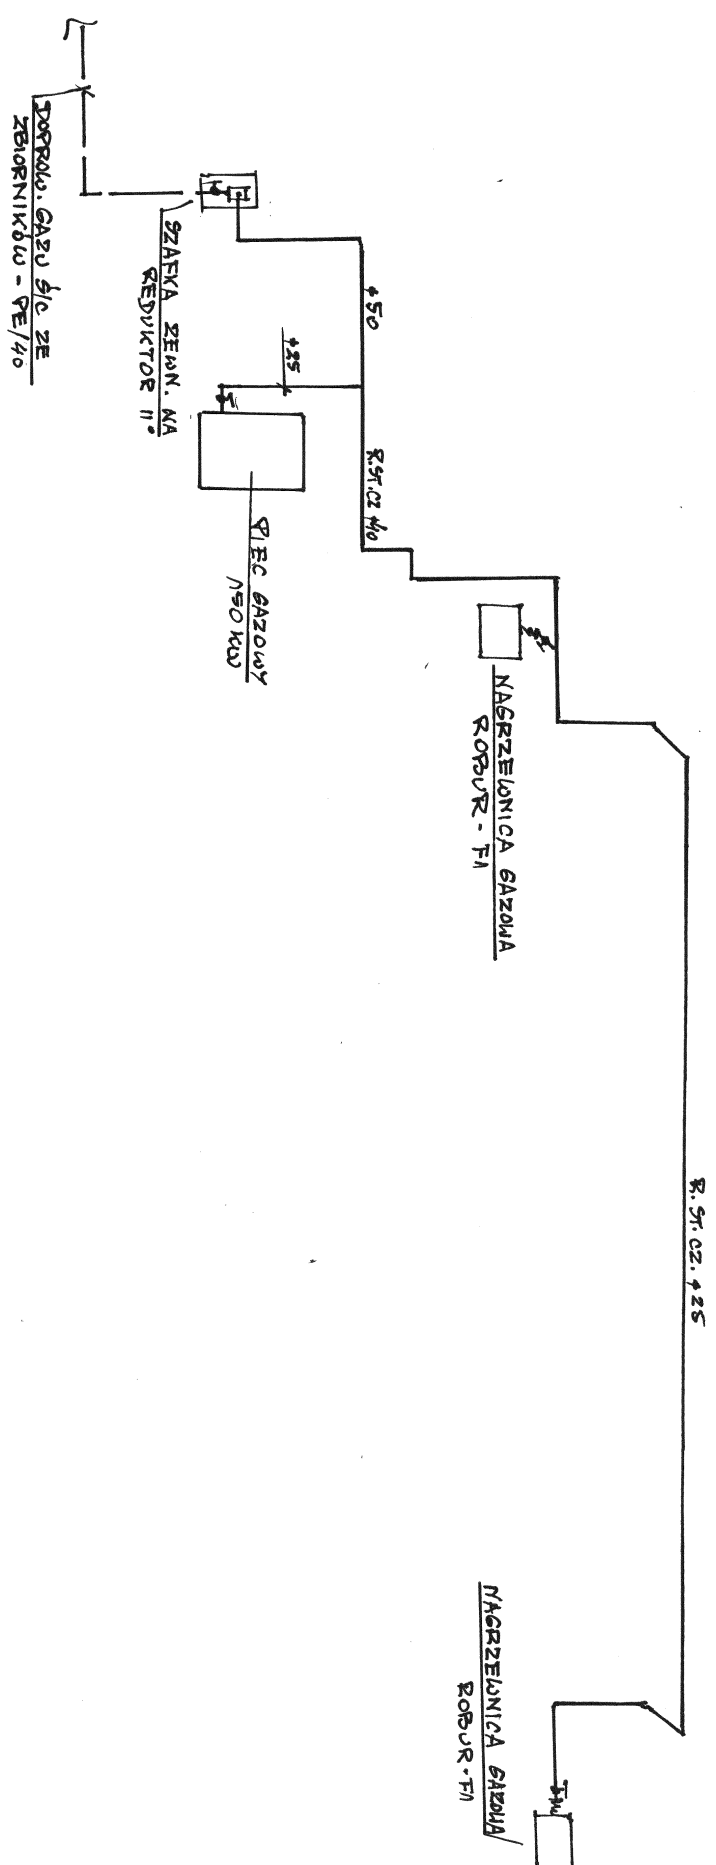

OBIEKT	HALA WIDOWISKOWO - SPORTOWA	
LOKALIZACJA	RYCHWAŁ	
INWESTOR	GMINA RYCHWAŁ	
TEMATYKA	INSTALACJA GAZOWA	1:100
PROJEKTANT		
DATA/ NR BYS	MARZEC 2013 r	6