


PROFIL KANALIZACJI SANITARNEJ

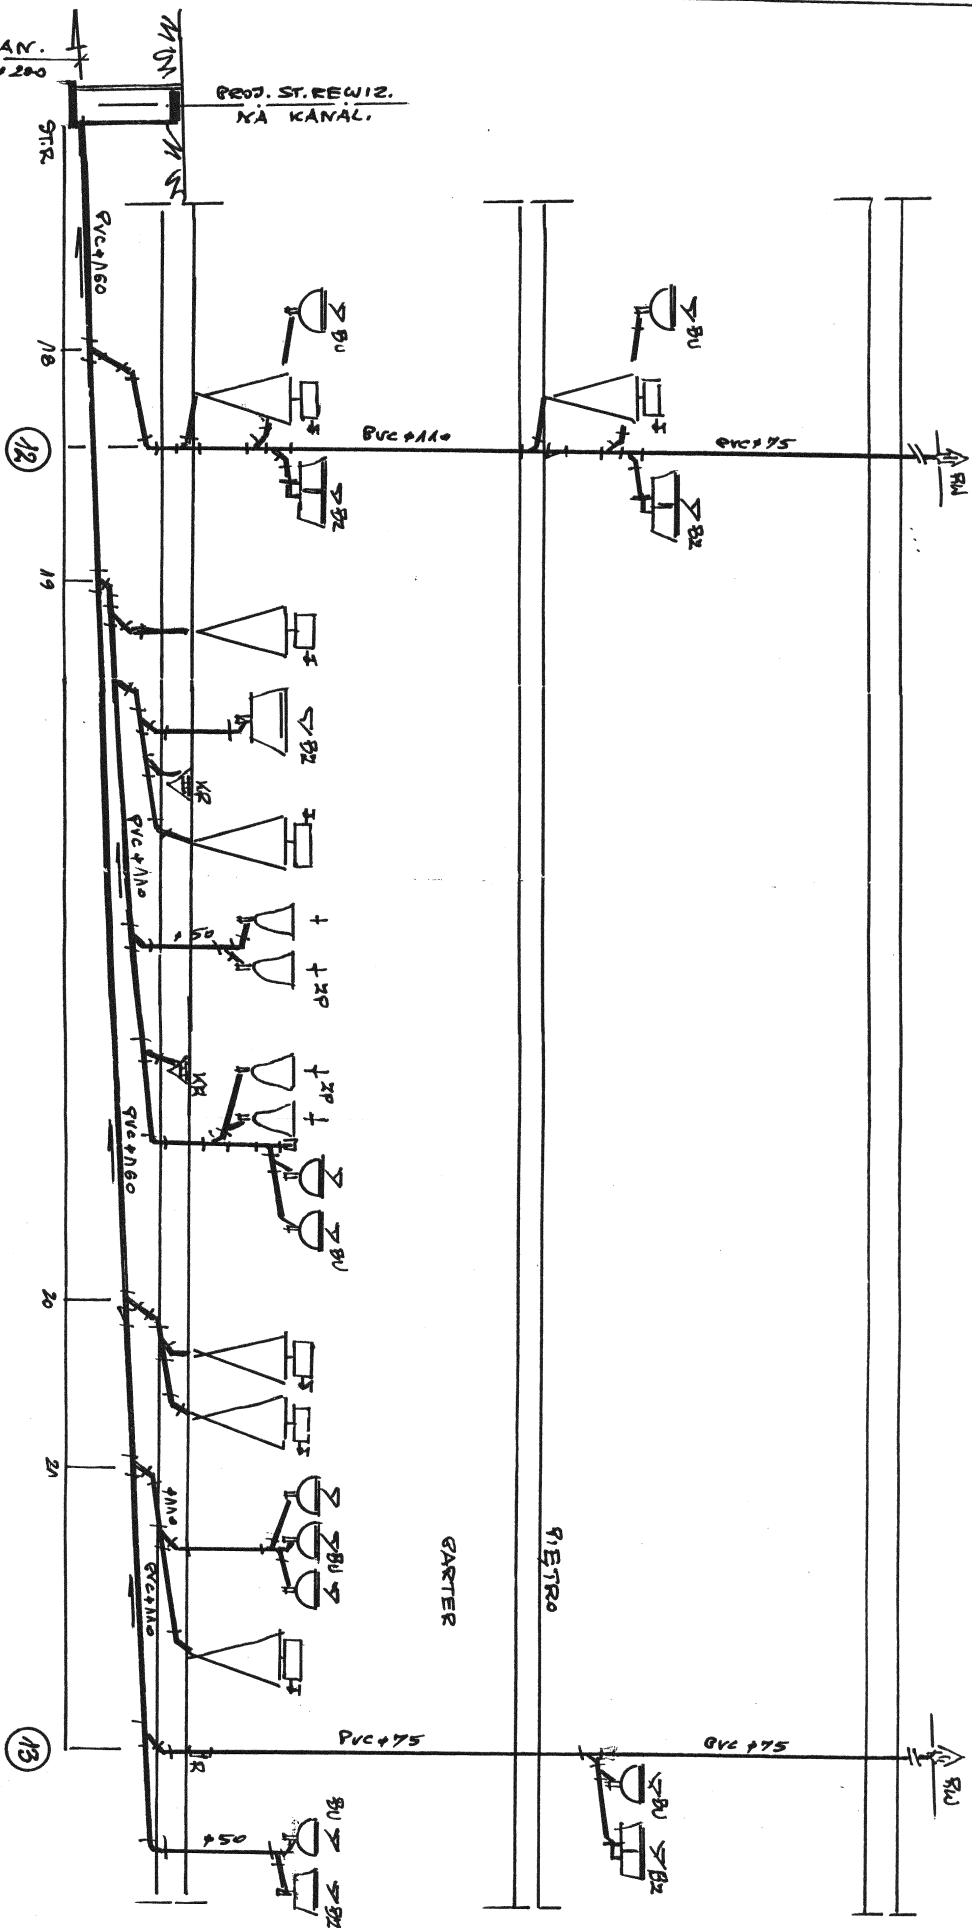

ISTN. KAN.
SANIT. $\varnothing 200$

OBIEKT	HALA WIDOWISKOWO-SPORTOWA		
LOKALIZACJA	RYCHWAŁ		
INWESTOR	GMINA RYCHWAŁ		
TEMATYKA	INSTALACJA WOD-KAN		
PROJEKTANT			
DATA/RYB	MARZEC	2013 r.	7