Zbrojenie Poz.1.1 szt. 1
skala 1:20

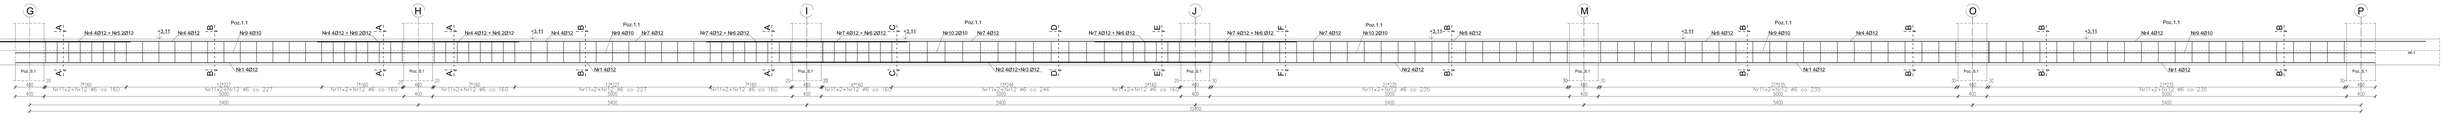

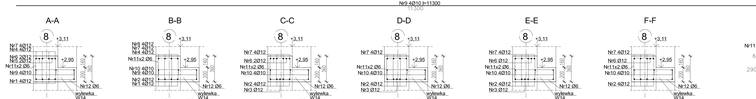

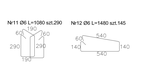

Schemat skala1:50

ZESTAWIENIE STALI ZBROJENIOWEJ

Poz.1.1 — **wykonać szt. 1**

Nr	Średnica	Długość	Liczba	Ze 100 kg stali B 34 S (34GS) wyciąć:	
				Stal A-I	Stal A-III N
marka	mm	mb	szt.	kg	kg
Nr 1	12	11,300	8		90,40
Nr 2	12	11,400	4		45,60
Nr 3	12	5,850	2		11,70
Nr 4	12	9,300	4		37,20
Nr 5	12	2,800	2		5,60
Nr 6	12	2,800	2		14,00
Nr 7	12	11,400	4		45,60
Nr 8	12	6,000	4		24,00
Nr 9	10	11,300	8	50,40	
Nr 10	10	11,400	4	43,60	
Nr 11	6	1,080	290		
Nr 12	6	1,480	145	214,65	
Razem długość				218,65	139,05
Ciężar 1mb			kg	0,222	0,617
Razem ciężar		t. w.	kg	0,05	0,09
OGÓŁEM dla		t. w.	kg	**401,70**	
OGÓŁEM dla		t. w.	kg	**401,70**	

Uwagi!

Beton C30/25 (B-25). Stal A-IIIN (RB 500W)

Otulina zbrojenia 25 mm.

Wykonawca przed przystąpieniem do robót, zobowiązany jest do zapoznania się ze wszystkimi dokumentacjami branżowymi.

RPLICH
R PLICH PROJEKTOWANIA ROBÓT PLICH Tarnobrzeg, ul. Dąbrowskiego 17 a, 39-400 Tarnobrzeg, ul. Kalisza 32, 64-700 Piła, ul. Pocztowa 1, 62-510 Konin, ul. Poznańska 1, 62-300 Września
NIP 867-10-07-787 tel. 15 822 08 57, 602 288 322 tel. 67 210 12 66, 63 272 22 22 tel. 513 129 630, 601 288 322
e-mail: biuro@rplich.pl, projekty@rplich.pl, projekty.wrzesnia@rplich.pl

TEMAT, LOKALIZACJA: **Hala widowiskowa sportowa**

Rychwał dz. nr 450/2, 450/3, 450/4, 452, 454, 465/1, 449

INWESTOR: Gmina Rychwał
Plac Wolności 18, 62-570 Rychwał

TEMAT RYSUNKU: Zbrojenie Poz.1.1

STADIUM	Projekt wykonawczy
BRANŻA	KONSTRUKCJA	PODPIS
PROJEKTANT	mgr inż. Roman Plich
SPRAWDZAJĄCY	mgr inż. Grzegorz Świderski
OPRACOWANIE	mgr inż. Dariusz Mikosz
BRANŻA BUDOWLANA	DATA: 05.2013 r.	SKALA: 1:20	NR RYS.: K-10