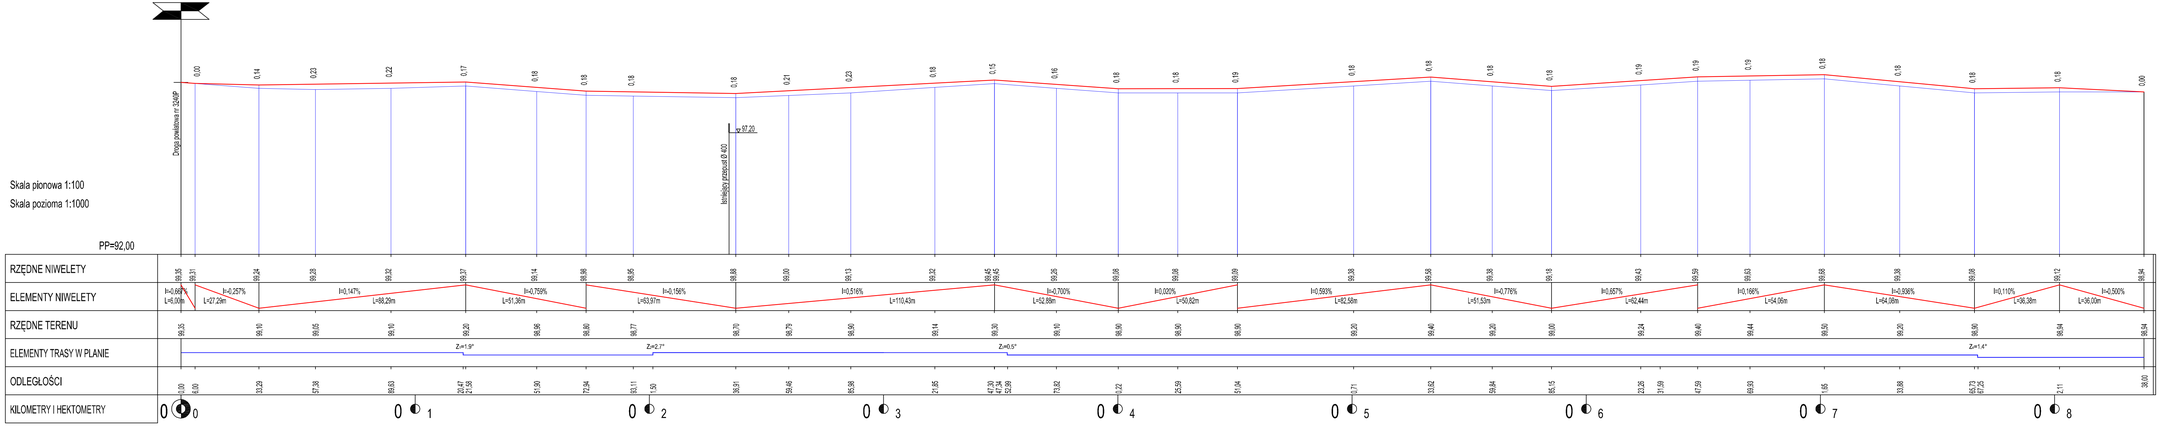

LEGENDA:

- istn. droga o nawierzchni z bet. asf.
- projektowana niweleta w osi drogi
- istniejąca niweleta w osi drogi

BIURO OBSŁUGI INWESTYCJI JARBUD ul. Kwiatowa 8 62-570 Rychwał tel. 509 402 306 NIP: 665-235-59-80 jarbud@wp.pl	INWESTOR: GMINA RYCHWAŁ Pl. Wolności 16 62-570 Rychwał
TEMAT: Przebudowa drogi w miejscowości Kuchary Borowe.	STADIUM: PROJEKT BUDOWLANY
LOKALIZACJA: Działki nr 404, 409, obręb Kuchary Borowe, gmina Rychwał, powiat koniński woj. wielkopolskie	DATA: VIII-2013r.
TREŚĆ RYSUNKU: **PRZEKRÓJ PODŁUŻNY**	SKALA: 1:100/1000
PROJEKTOWAŁ: Maria Zajder GP-I/3427/77/94 Spec. konstr.-inż. w zakr. drog	PODPIS:
ASYST. PROJEKTANTA: inż. Piotr Jaworski	PODPIS:
	NR RYSUNKU: **3.0**