

Skala pionowa 1:200
Skala pozioma 1:2000


PP=92,00

SKRZYŻOWANIE DROGA KRAJOWA KM 0+008,66
POCZĄTEK PROJEKTOWANEGO ODCINKA KM 0+000

ISTNIEJĄCY PRZEPUST FI 600
Ø600

SKRZYŻOWANIE DROGA GMINNA KM 0+925,99

SKRZYŻOWANIE DROGA GMINNA
POCZĄTEK PROJEKTOWANEGO ODCINKA KM 1+401,16

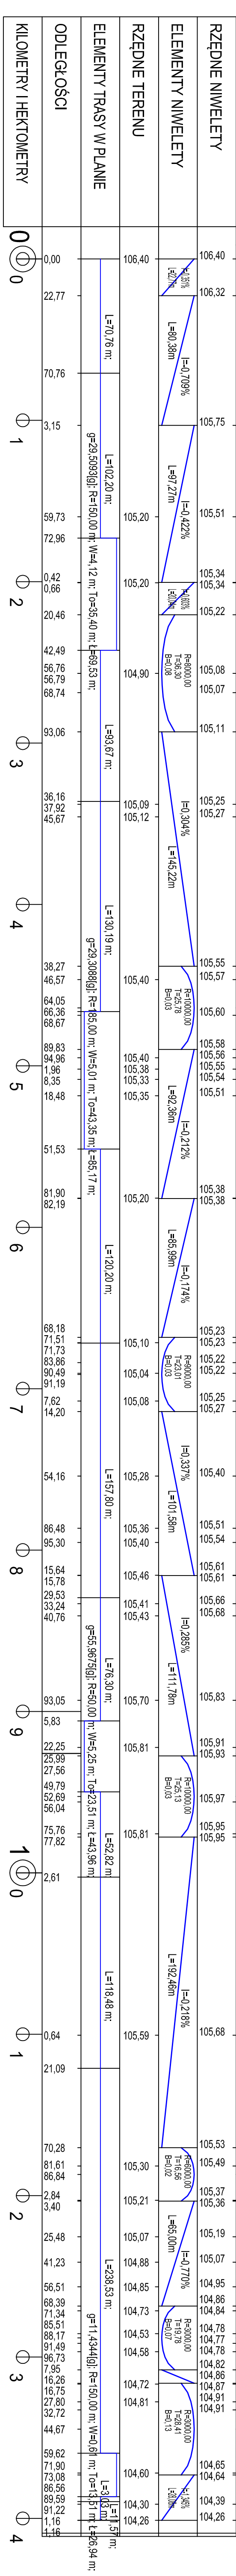

TEMAT:	PRZEBUDOWA DROGI GMINNEJ W MIEJSCOWOŚCI ZOSINIKI
STADIUM:	PROJEKT BUDOWLANY
BRANŻA:	DROGOWA
TYTUŁ:	PRZEBUDOWA PODLUZNY
NR DZIAŁKI:	GMINA RYCHNAŁ OBRĘB CZOSINIKI POWIAT KOSIŃSKI WOJEWÓDZTWO WIELKOPOLSKIE
STANOWISKO:	IMIĘ I NAZWISKO
PROJEKTOWAŁ:	IMIĘ I NAZWISKO
BRANŻA DROGOWA:	IMIĘ I NAZWISKO
SPRAWDZIŁ:	IMIĘ I NAZWISKO
BRANŻA DROGOWA:	IMIĘ I NAZWISKO
DATA:	SKALA:
08.2015	1 : 200/2000
	NR RYSUNKU:
	5