


## ZESTAWIENIE PŁYT STROPOWYCH

| L.p. | Oznaczenie płyty | Wymiary [cm] | Ciężar 1 szt. [kg] | Liczba elementów [szt.] | Ciężar całkowity [kg] |
|---|---|---|---|---|---|
| 1 | SP26,5/120/8 | 805x120 | 3 342 | 9 | 30 081 |
| 2 | SP26,5/105/8 | 805x105 | 2 925 | 3 | 8 774 |
| 3 | SP26,5/82/8 | 805x82 | 2 284 | 3 | 6 852 |
| 4 | SP26,5/120/8 | 820x120 | 3 405 | 5 | 17 023 |
| 5 | SP26,5/105/8 | 820x105 | 2 979 | 1 | 2 979 |
| 6 | SP26,5/82/8 | 820x82 | 2 327 | 1 | 2 327 |
| 7 | SP26,5/120/6 | 368x120 | 1 528 | 5 | 7 640 |
| 8 | SP26,5/105/6 | 368x105 | 1 337 | 1 | 1 337 |
| 9 | SP26,5/82/6 | 368x82 | 1 044 | 1 | 1 044 |
| 10 | SP20/120/A2 | 539x120 | 1 604 | 4 | 6 416 |
| 11 | SP20/107/A2 | 539x107 | 1 430 | 2 | 2 861 |
| 12 | SP20/88/A2 | 539x88 | 1 176 | 1 | 1 176 |
| 13 | SP20/120/A1 | 484x120 | 1 440 | 2 | 2 881 |
| 14 | SP20/107/A1 | 484x107 | 1 260 | 2 | 2 521 |
| 15 | SP20/88/A1 | 484x88 | 984 | 1 | 984 |
| | | **RAZEM** | **29 066** | **41** | **94 895** |

OPARCIE JEDNOSTRONNE
PŁYTY NA ŚCIANIE/PODCIĄGU

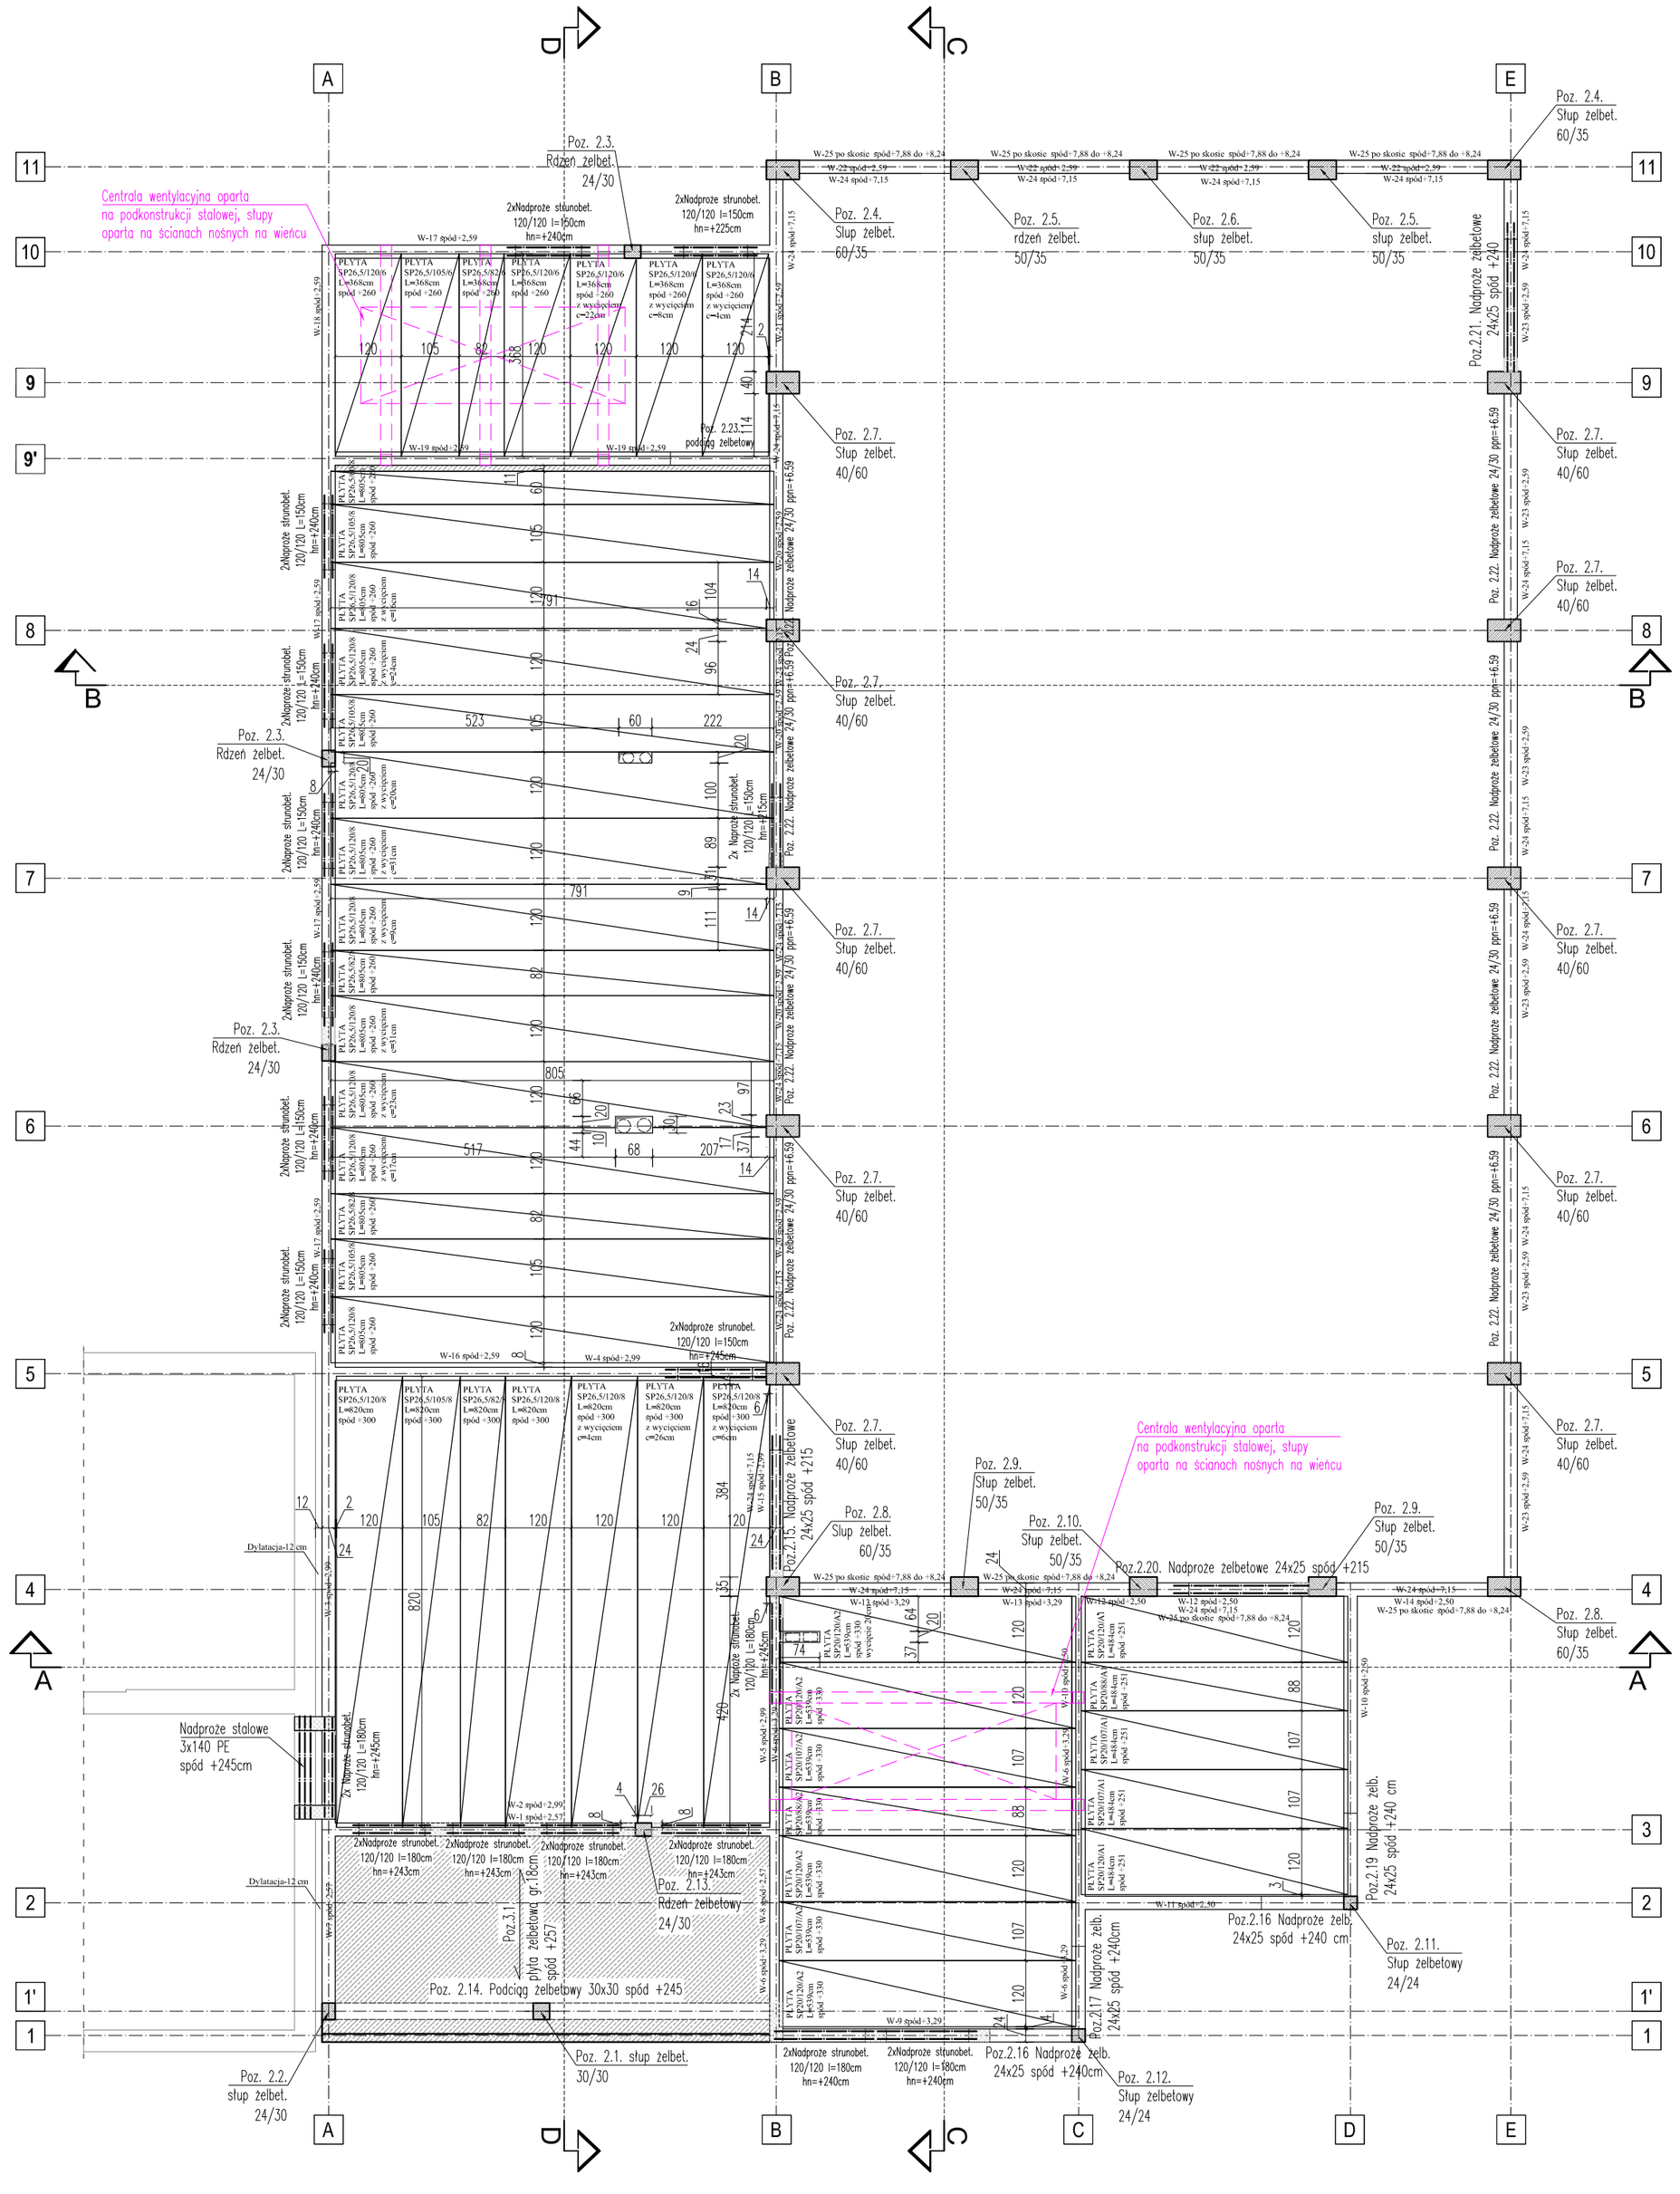


UWAGA:
1. Wykonawca przed przystąpieniem do robót zobowiązany jest do zapoznania się ze wszystkimi dokumentacjami branżowymi i budowlanymi.
2. Wszystkie wymiary podawane są w centymetrach. Obowiązkiem wykonawcy jest sprawdzenie wymiaru w naturze. W wypadku zmiany lub różnicy zauważonej między projektem, a stanem faktycznym wykonawca zobowiązany jest przekazać tę informacje do biura projektowego.
3. Roboty budowlano-instalacyjne muszą być prowadzone z koordynacją międzybranżową.
4. Słupy i rdzenie Poz.4.1., 4.2., 4.3, 4.4., 4.6., 4.9.,należy połaczyć z murem za pomocą 2 prętów Ø6 L=150cm umieszczonych w co drugiej spoinie.
5. Strop z płyt montować wg wytycznych producenta
6. W stropach należy przewidzieć otwory pod rury wentylacji i piony kanlizacji zgodnie z wytycznymi producenta stropów.

±0,00=97,66m n.p.m.

STAL ZBROJENIA GŁÓWNEGO A-IIIN
STAL – STRZEMIONA A-I
BETON: C20/25 (B25)

# RZUT STROPÓW NAD PRZYZIEMIEM

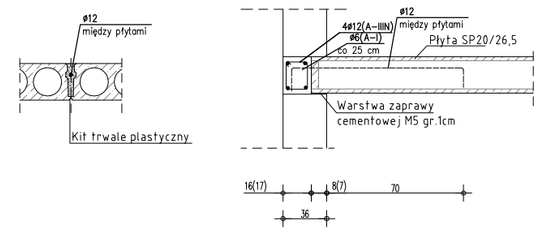
**COMPLEX-PROJEKT**
I Wrześniewska H Marcinkowska
64-000 KOŚCIAN UL MARCINKOWSKIEGO 2a/1 tel. 65 5123953 cproj@op.pl


Obiekt: **SALA GIMNASTYCZNA**

Lokalizacja: Kuchary Kościelne, gmina Rychwał , dz nr 160/2;161/2; 161/4

Inwestor: Gmina Rychwał, Plac Wolności 16, 62-570 Rychwał

Branża: **ARCHITEKTURA I KONSTRUKCJA**

| | | |
|---|---|---|
| Projektant architektura | mgr inż. arch. Izabela Wrześniewska<br>Nr upr 585/84/Lo<br>Spec. Architektoniczna | Podpis |
| Sprawdzający architektura | mgr inż. arch. Tomasz Krajewski<br>Nr upr 1729/94/Lo<br>Spec. Architektoniczna | Podpis |
| Projektant konstrukcji | mgr inż. Marta Gibasiewicz-Dojcz<br>Nr upr WKP/0221/POOK/08<br>Spec. Konstrukcyjno-budowlana | Podpis |
| Sprawdzający konstrukcji | mgr inż. Janusz Zając<br>Nr upr 881/86/Lo<br>Spec. Konstrukcyjno-budowlana | Podpis |
| Asystenci: | mgr inż. arch. Tomasz Sztucki | Podpis |

| | | |
|---|---|---|
| Stadium: **PROJEKT BUDOWLANY** | Skala: 1:100 | Nr rys. **03** |
| Data: **październik 2017r.** | | |