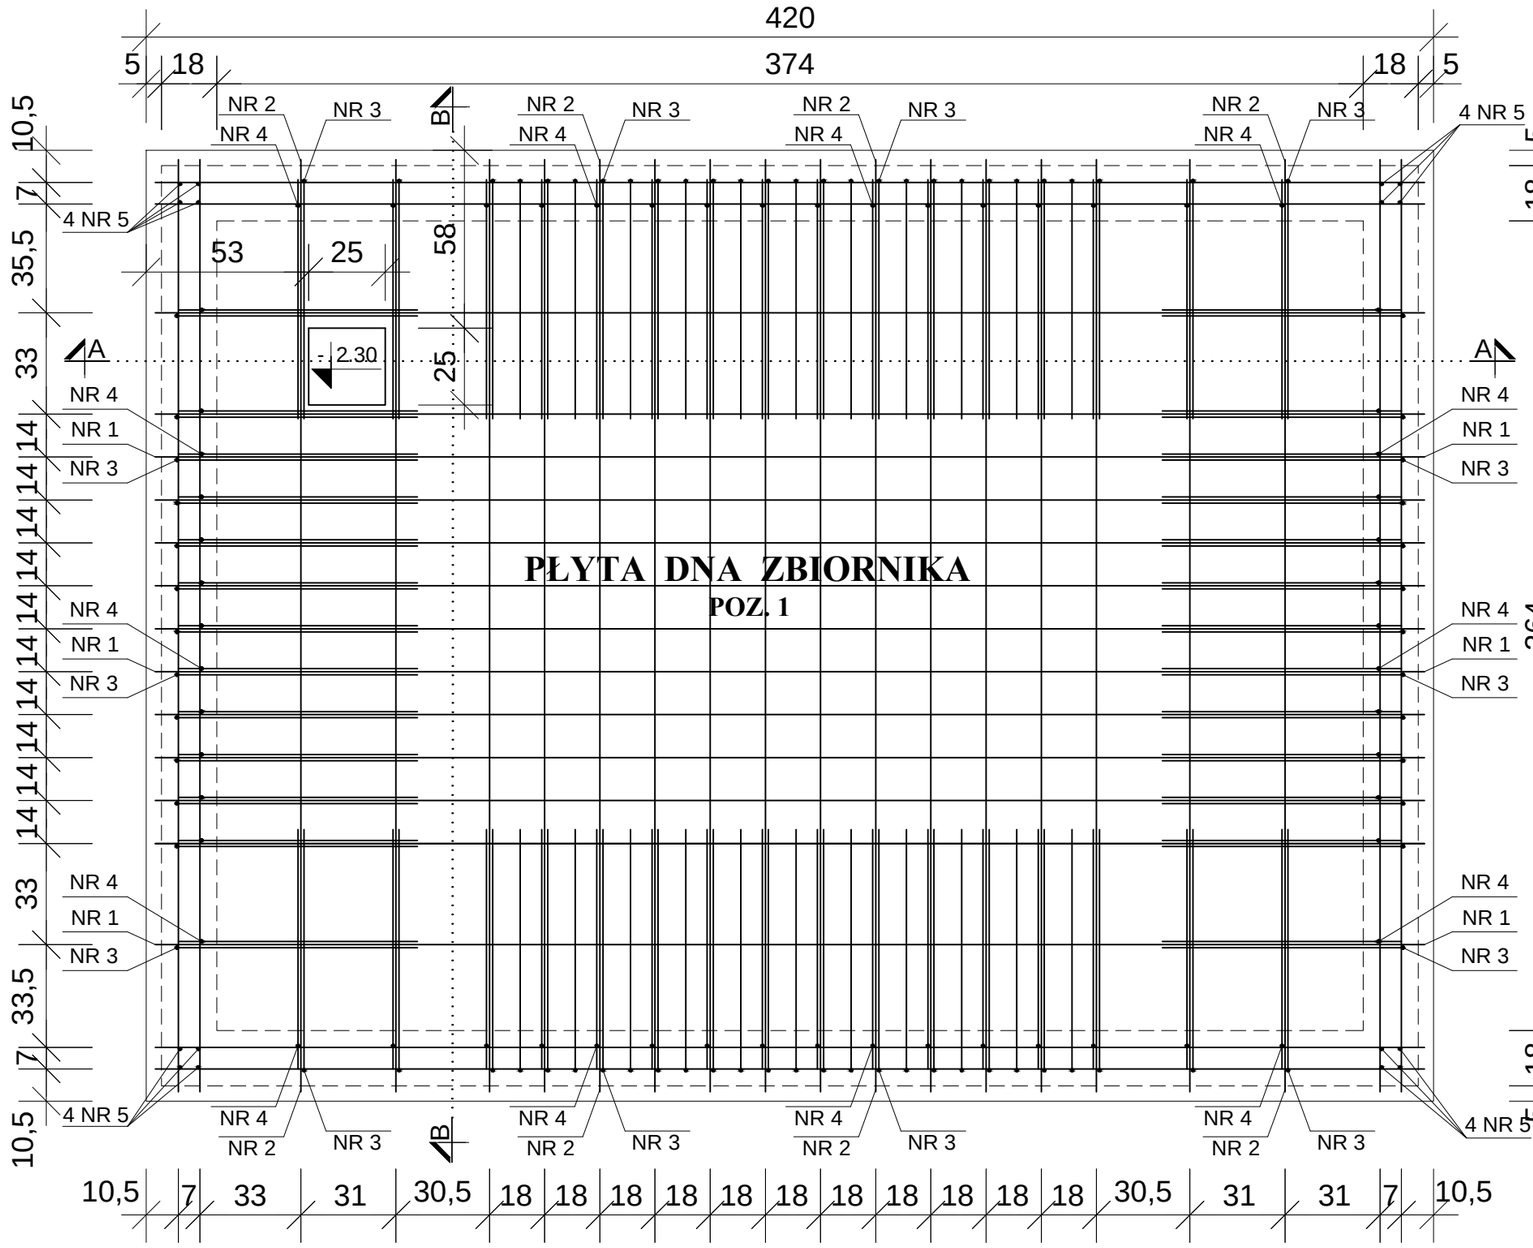

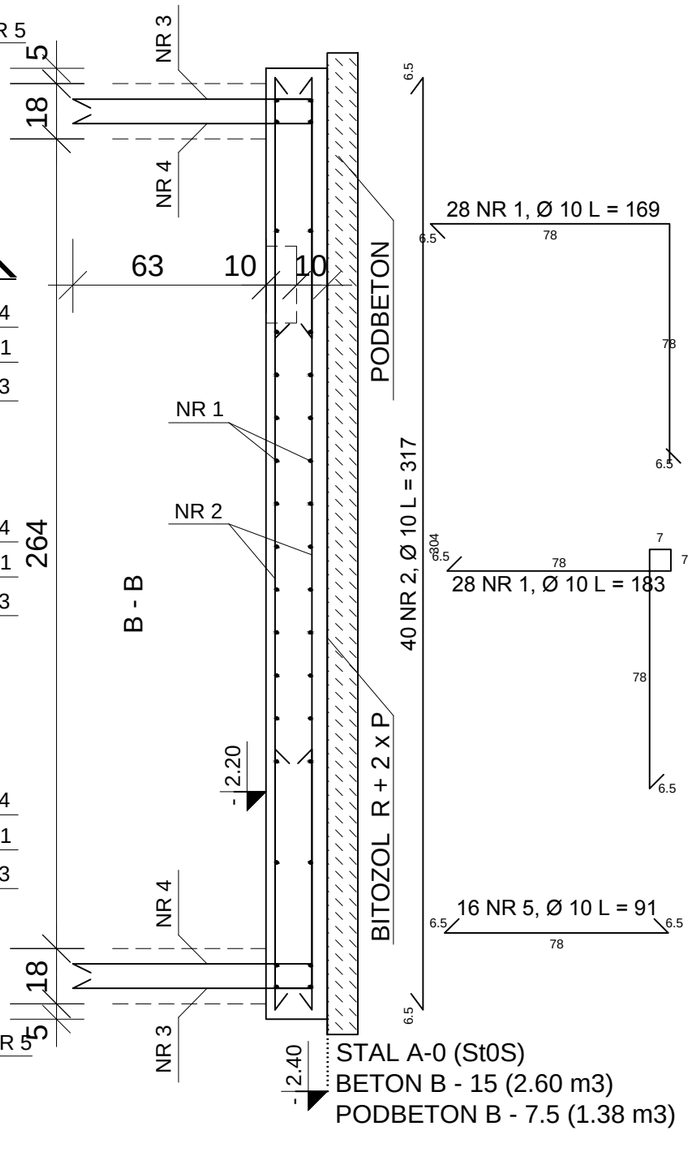

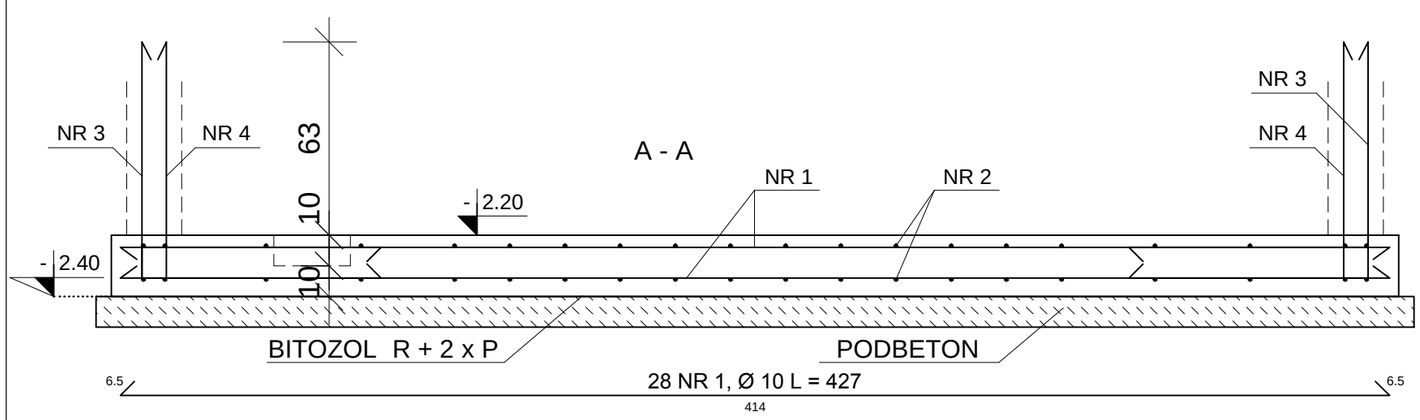

STAL A-0 (St0S)
BETON B - 15 (2.60 m3)
PODBETON B - 7.5 (1.38 m3)

PŁYTA DNA ZBIORNIKA

COMPLEX-PROJEKT
I Wrześniewska H Marcinkowska
64-000 KOŚCIAN UL MARCINKOWSKIEGO 2a/1 tel. 65 5123953 cproj@op.pl

Obiekt:	**SALA GIMNASTYCZNA**
Lokalizacja:	Kuchary Kościelne, gmina Rychwał , dz nr 160/2;161/2; 161/4
Inwestor:	Gmina Rychwał, Plac Wolności 16, 62-570 Rychwał
Branża	**ARCHITEKTURA I KONSTRUKCJA**
Projektant architektura	mgr inż. arch. Izabela Wrześniewska Nr upr 585/84/Lo Spec. Architektoniczna
Podpis	
Stadium	**PROJEKT BUDOWLANY**
Skala	1:20
Nr rys.	**15**
Data	**październik 2017r.**