



Przekrój A-A

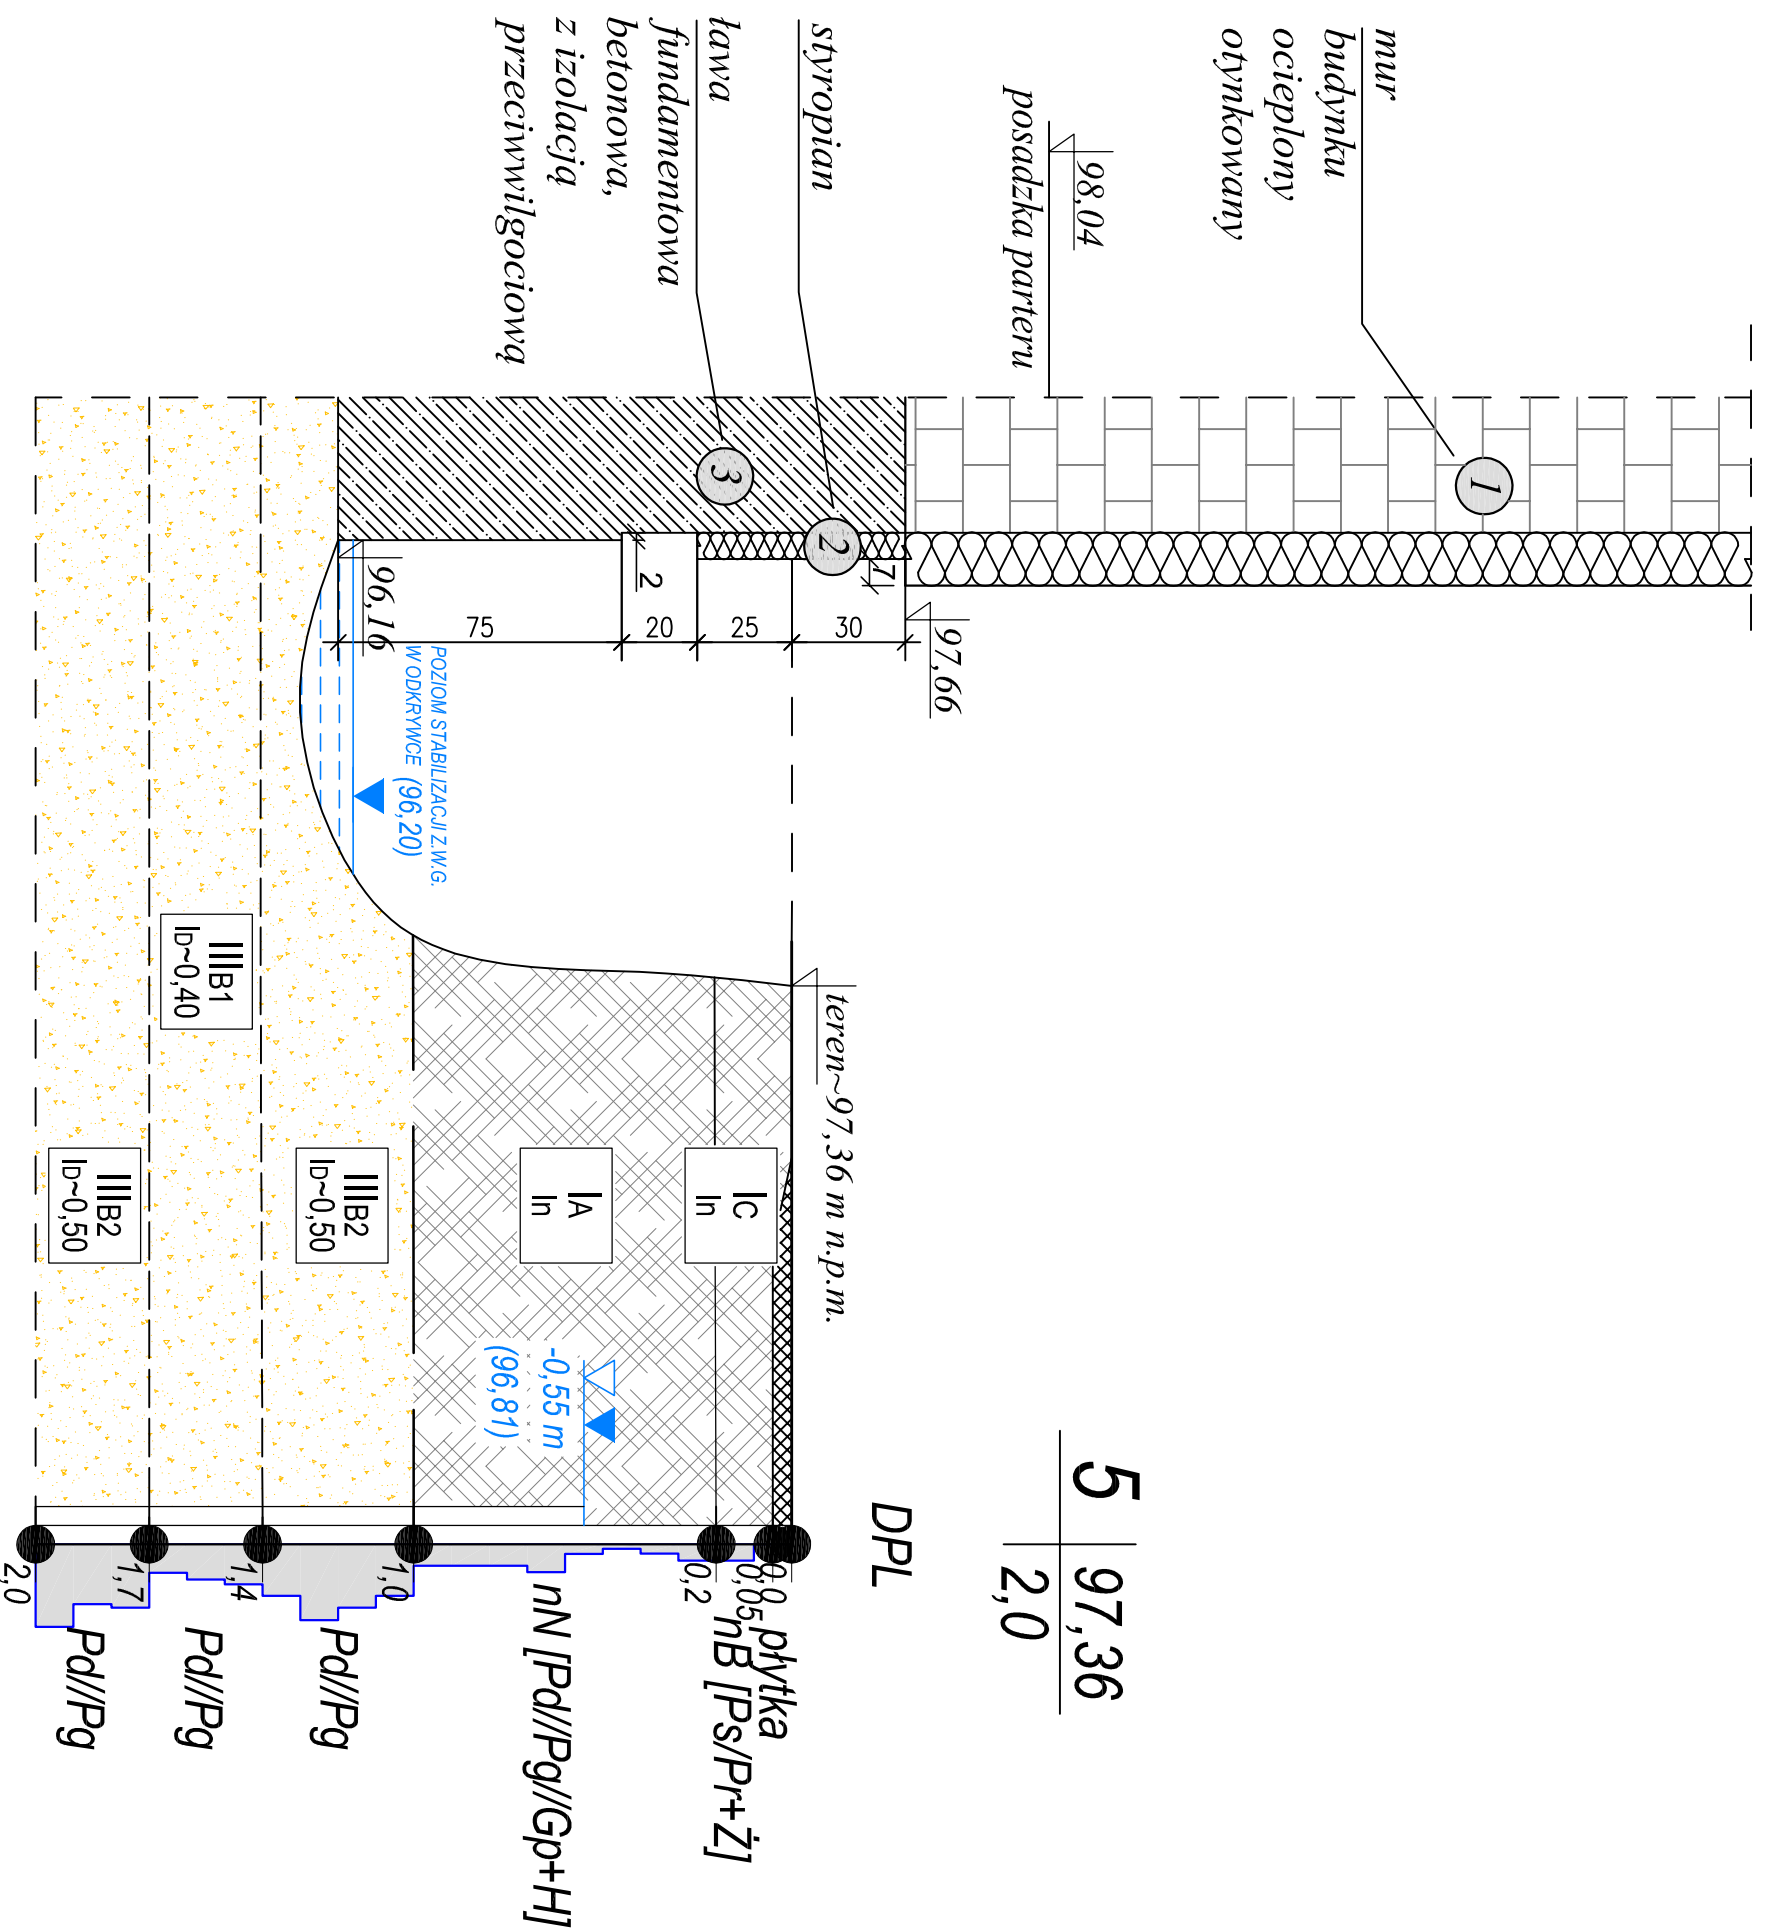

Szkic lokalizacyjny wykonanej odkrywki

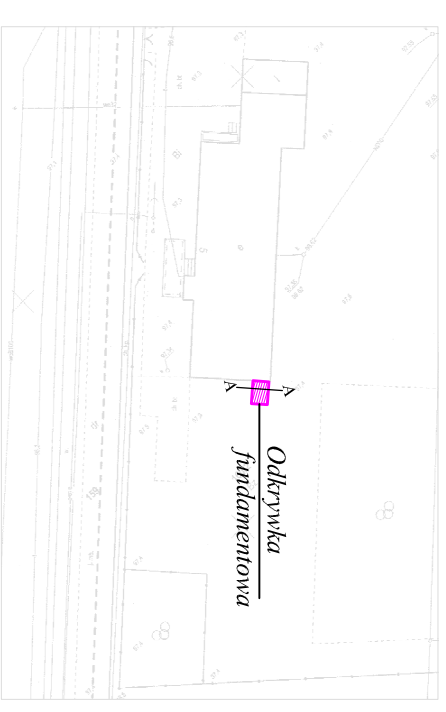

INŻYNIERIA tel. 504 112 761; 600 355 617; 516 503 683
WIELKOPOLSKA e-mail: pracownia@inzynieria-wielkopolska.pl
 www.inzynieria-wielkopolska.pl

Temat: Dokumentacja badań podłoża gruntowego z opinią geotechniczną
 Budowa sali gimnastycznej przy Szkole Podstawowej
 dz.ew. nr 160/2, Kuchary Koscielne, gm. Rychnów

Odkrywka fundamentowa

Opracował:	mgr inż. Aleksandra Żmudzinska	Podpis:	<i>Aleksandra Żmudzinska</i>	Data:	październik 2017	Skala:	1 : 20
Sprawił:	mgr inż. Paweł Dojcz	Podpis:	<i>Paweł Dojcz</i>			Załącznik nr 1446_05	