



PRZEKRÓJ NORMALNY NA PROSTEJ
km 0+000 - 0+450

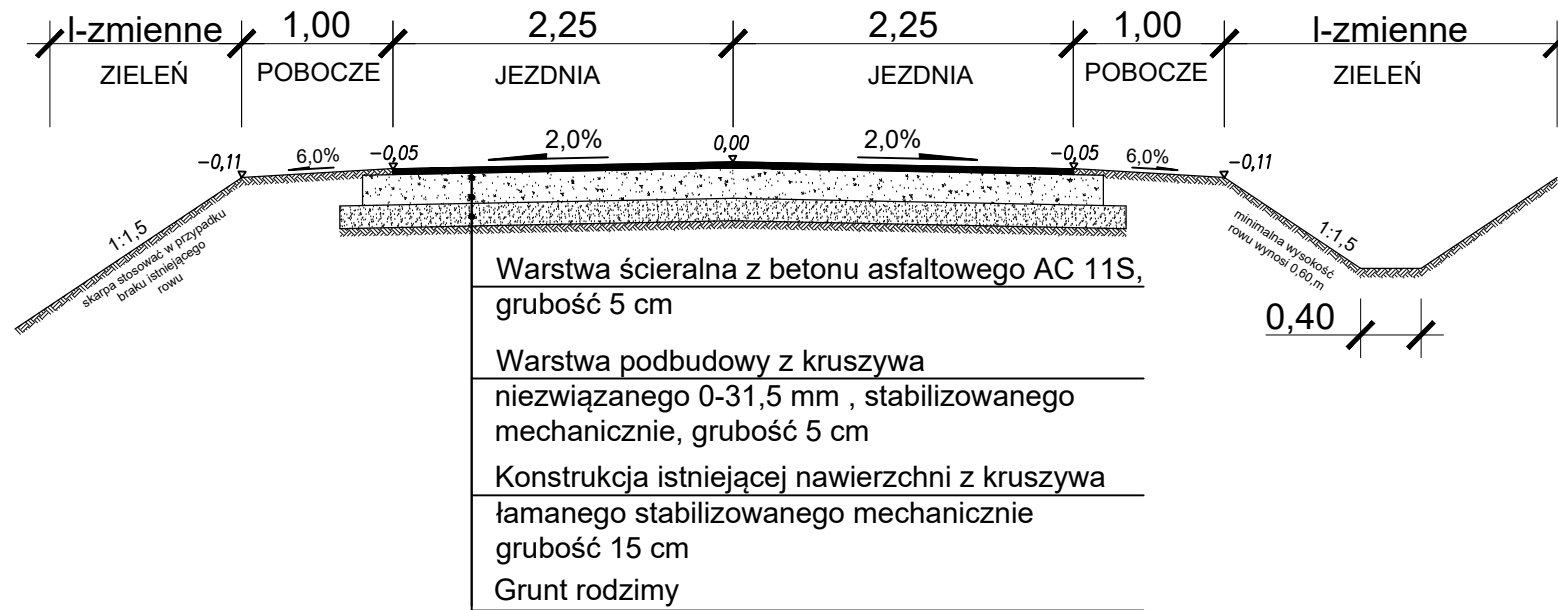

PRZEKRÓJ NORMALNY NA PROSTEJ
km 0+450 - 0+899

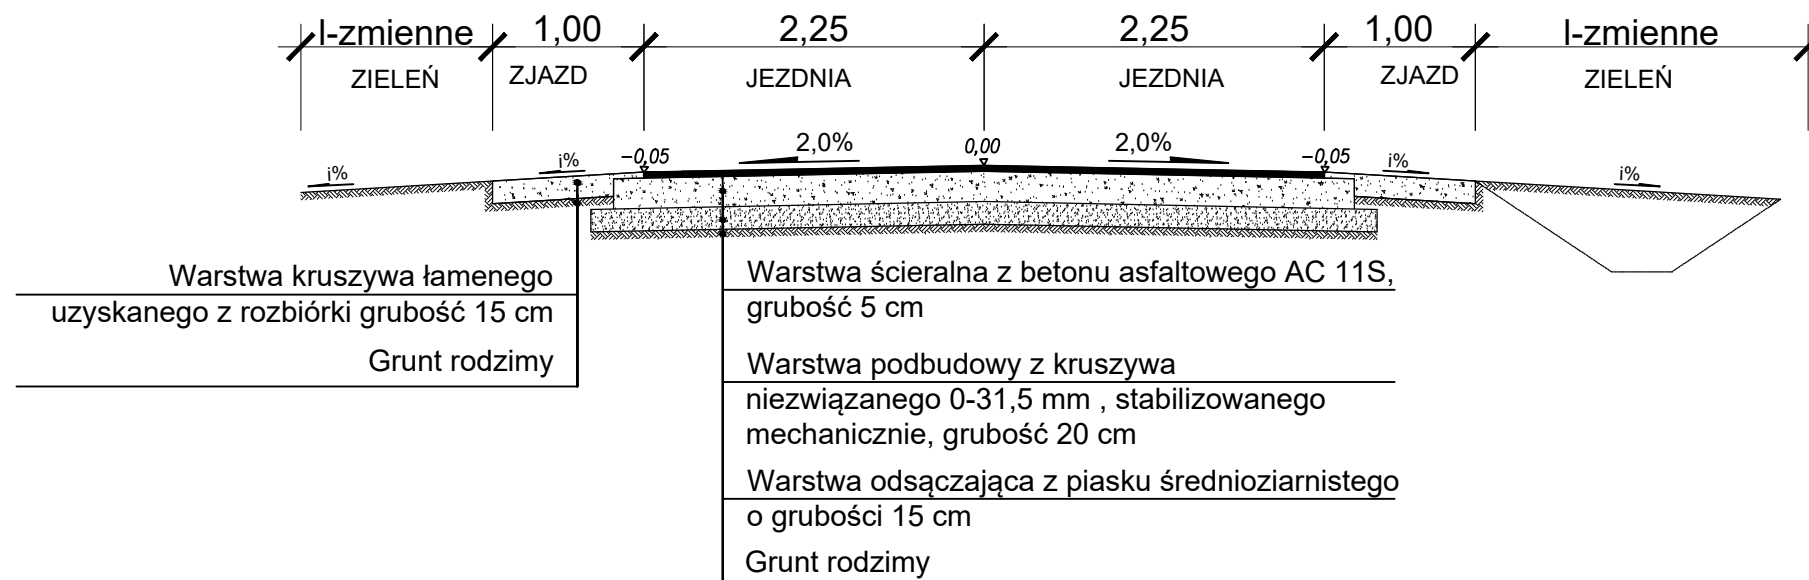

TEMAT:	PRZEBUDOWA DROGI GMINNEJ W MIEJSCOWOŚCI JAROSZEWICE GRODZIECKIE
STADIUM:	PROJEKT BUDOWLANY
BRANŻA:	DROGOWA
TREŚĆ RYSUNKU:	PRZEKRÓJ POPRZECZNY
INWESTOR, ADRES:	GMINA RYCHWAŁ PLAC WOLNOŚCI 16 62-570 RYCHWAŁ
LOKALIZACJA:	GMINA RYCHWAŁ OBRĘB JAROSZEWICE GRODZIECKIE

STANOWISKO	IMIE I NAZWISKO	PODPIS
PROJEKTOWAŁ: DROGOWA	<i>inż. Artur Szymczak</i> WKP/0065/PWOD/05 Spec. konstr.-inż. w zakr. drog	
SPRAWDZIŁ: DROGOWA	<i>inż. Stanisław Wajrak</i> GT.8346/II/13/77 Spec. konstr.-inż. w zakr. drog	

DATA:	SKALA:	NR RYSUNKU:
05.2020	1 : 50	6