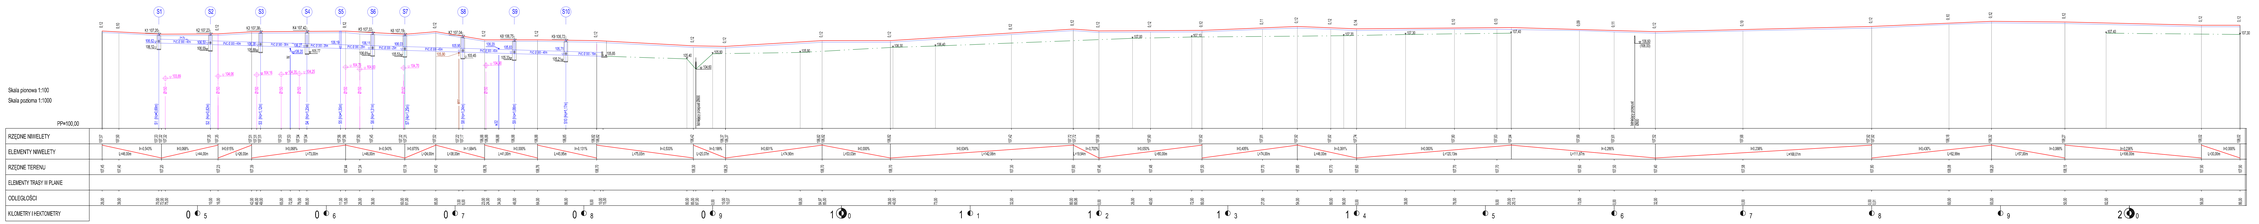

LEGENDA:

- Niweleta projektowanego chodnika
- Niweleta isl. jezdni przy krawężniku
- istn. rów kwestronny do projektenia
- Projektowany rów kryty
- Projektowane studzienki rewizyjne
- Projektowane wpusty uliczne
- tymczasowa kanalizacja sanitarna
- tymczasowy wodociąg
- tymczasowy przewód em

ZESPÓŁ PROJEKTOWY
ul. Krakowska 8
32-020 Wieliczka
tel. 606 666 666
NIP: 683-222-00-00
BIURO OBSŁUGI INWESTYCJI JAWBUD

INWESTOR
GMINA RYCHWAŁ
ul. Plac Wolności 10 , 62-570 Rychwał

ZARZĄD DRÓG
GMINA RYCHWAŁ
ul. Plac Wolności 10 , 62-570 Rychwał

TEMAT:	BUDOWA CIĄGU PIESZO-JAZDY UL.GRADOWICKA, UL.W RYCHWALE I W M. GRADOWA
ETAP/IA:	PROJEKT BUDOWLANY
BRANŻA:	DROGOWA
TREŚĆ RYSUNKU:	PRZEKRÓJ PODŁUŻNY
LOKALIZACJA:	MIASTO RYCHWAŁ, GMINA RYCHWAŁ, OBRĘB GRADOWA

OPRACOWAŁ:	OPRACOWAŁ:	PODPIS:
PROJEKTANT:	Marek Dyrda UPRAWNIENIA Spec. konstr. bud. w zakr. drog	
SPRAWDZIŁ:	mgr inż. Janusz Stachurski UPRAWNIENIA Spec. konstr. bud. w zakr. drog	
KIEROWNIK PROJEKTOWY:	inż. Piotr Jurewicz	

DATA:	SKALA:	NR RYSUNKU:
11.2011	1 : 100/1000	03