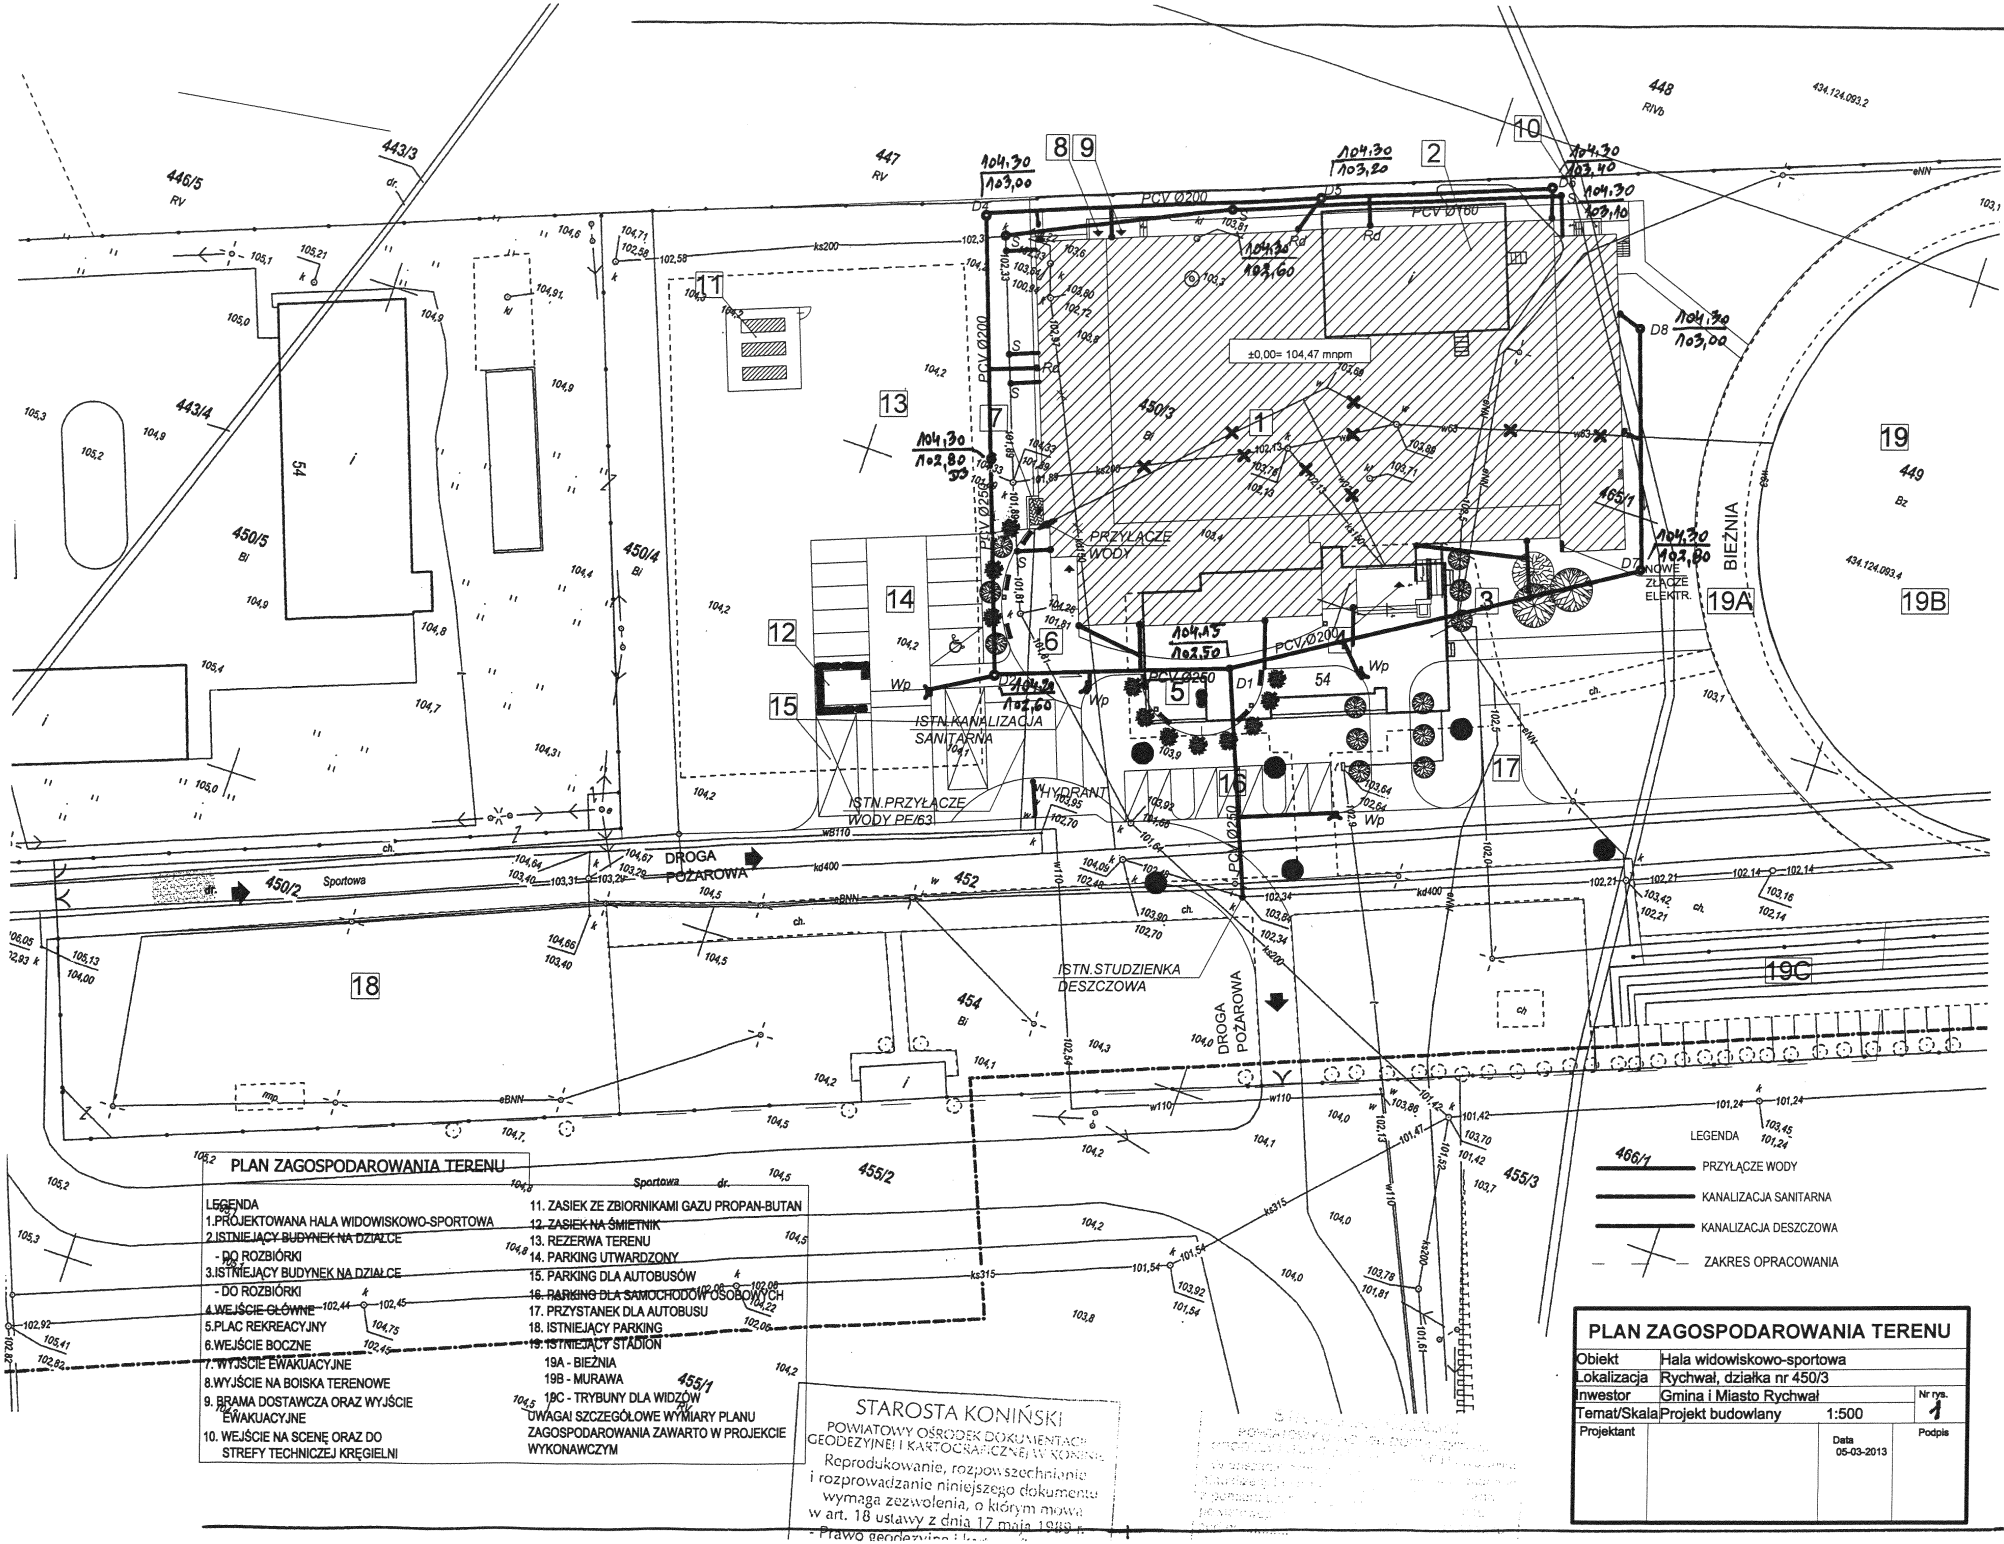

PLAN ZAGOSPODAROWANIA TERENU

LEGENDA
1. PROJEKTOWANA HALA WIDOWISKOWO-SPORTOWA
2. ISTNIEJĄCY BUDYNEK NA DZIAŁCE - DO ROZBIÓRKI
3. ISTNIEJĄCY BUDYNEK NA DZIAŁCE - DO ROZBIÓRKI
4. WEJŚCIE GŁÓWNE
5. PLAC REKREACYJNY
6. WEJŚCIE BOCZNE
7. WYJŚCIE EWAKUACYJNE
8. WYJŚCIE NA BOISKA TERENOWE
9. BRAMA DOSTAWCZA ORAZ WYJŚCIE EWAKUACYJNE
10. WEJŚCIE NA SCENĘ ORAZ DO STREFY TECHNICZEJ KRĘGIELNI
11. ZASIEK ZE ZBIORNIKAMI GAZU PROPAN-BUTAN
12. ZASIEK NA ŚMIETNIK
13. REZERWA TERENU
14. PARKING UTWARDZONY
15. PARKING DLA AUTOBUSÓW
16. PARKING DLA SAMOCHODÓW OSOBOWYCH
17. PRZYSTANEK DLA AUTOBUSU
18. ISTNIEJĄCY PARKING
19. ISTNIEJĄCY STADION
    19A - BIEŻNIA
    19B - MURAWA
    19C - TRYBUNY DLA WIDZÓW

UWAGA! SZCZEGÓŁOWE WYMIARY PLANU ZAGOSPODAROWANIA ZAWARTO W PROJEKCIE WYKONAWCZYM

STAROSTA KONIŃSKI
POWIATOWY OŚRODEK DOKUMENTACJI GEODEZYJNEJ I KARTOGRAFICZNEJ W KONINIE
Reprodukowanie, rozpowszechnianie i rozprowadzanie niniejszego dokumentu wymaga zezwolenia, o którym mowa w art. 18 ustawy z dnia 17 maja 1989 r. - Prawo geodezyjne i kartograficzne

PLAN ZAGOSPODAROWANIA TERENU

Obiekt	Hala widowiskowo-sportowa
Lokalizacja	Rychwał, działka nr 450/3
Inwestor	Gmina i Miasto Rychwał
Temat/Skala	Projekt budowlany 1:500
Nr rys.	1
Projektant	
Data	05-03-2013
Podpis	