



**KONSTRUKCJA NAWIERZCHNI  
(jezdni drogi gminnej)**

Warstwa ścieralna z bet. asfaltowego dla KR1-2  
 Górna warstwa podbudowy z tłucznia kamiennego (0 - 31,5mm)  
 Istniejąca podbudowa z tłucznia wapiennego

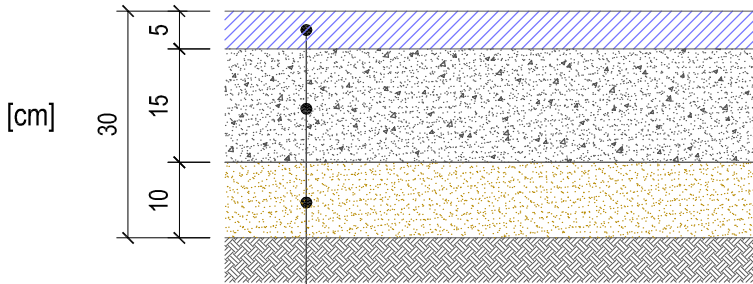


**KONSTRUKCJA NAWIERZCHNI  
(wjazdu do posesji)**

Warstwa ścieralna z bet. asfaltowego dla KR1-2  
 Podbudowa z tłucznia kamiennego (0 - 31,5mm)  
 Warstwa odsączająca z piasku

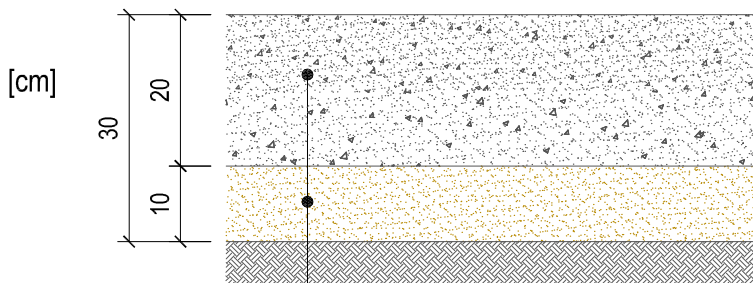

**KONSTRUKCJA NAWIERZCHNI  
(zjazdu na pola)**

Nawierzchnia z tłucznia kamiennego (0-31,5mm)  
 Warstwa odsączająca z piasku

<b>BIURO OBSŁUGI INWESTYCJI JAWBUD</b> @ jawbud@wp.pl		INWESTOR: <b>GMINA RYCHWAŁ</b> Pl. Wolności 16 62-570 Rychwał		
TEMAT:	Przebudowa drogi w miejscowości Kuchary Borowe.			STADIUM: PROJEKT BUDOWLANY
LOKALIZACJA:	Działki nr 404, 409, obręb Kuchary Borowe, gmina Rychwał, powiat koniński woj. wielkopolskie			DATA: VIII-2013r.
TREŚĆ RYSUNKU:	<b>KONSTRUKCJE NAWIERZCHNI</b>			SKALA: 1:10
PROJEKTOWAŁ: <b>Maria Zajder</b> GP-7342/77/94 Spec. konstr.-Inż. w zakr. drog	PODPIS:	ASYST. PROJEKTANTA: <b>inż. Piotr Jaworski</b>	PODPIS:	NR RYSUNKU: <b>7.0</b>