


ZOSINKI

• proj. stopy
— proj. linia kablowa

PLAN SYTUACYJNY

Istnigica opreva Istup/

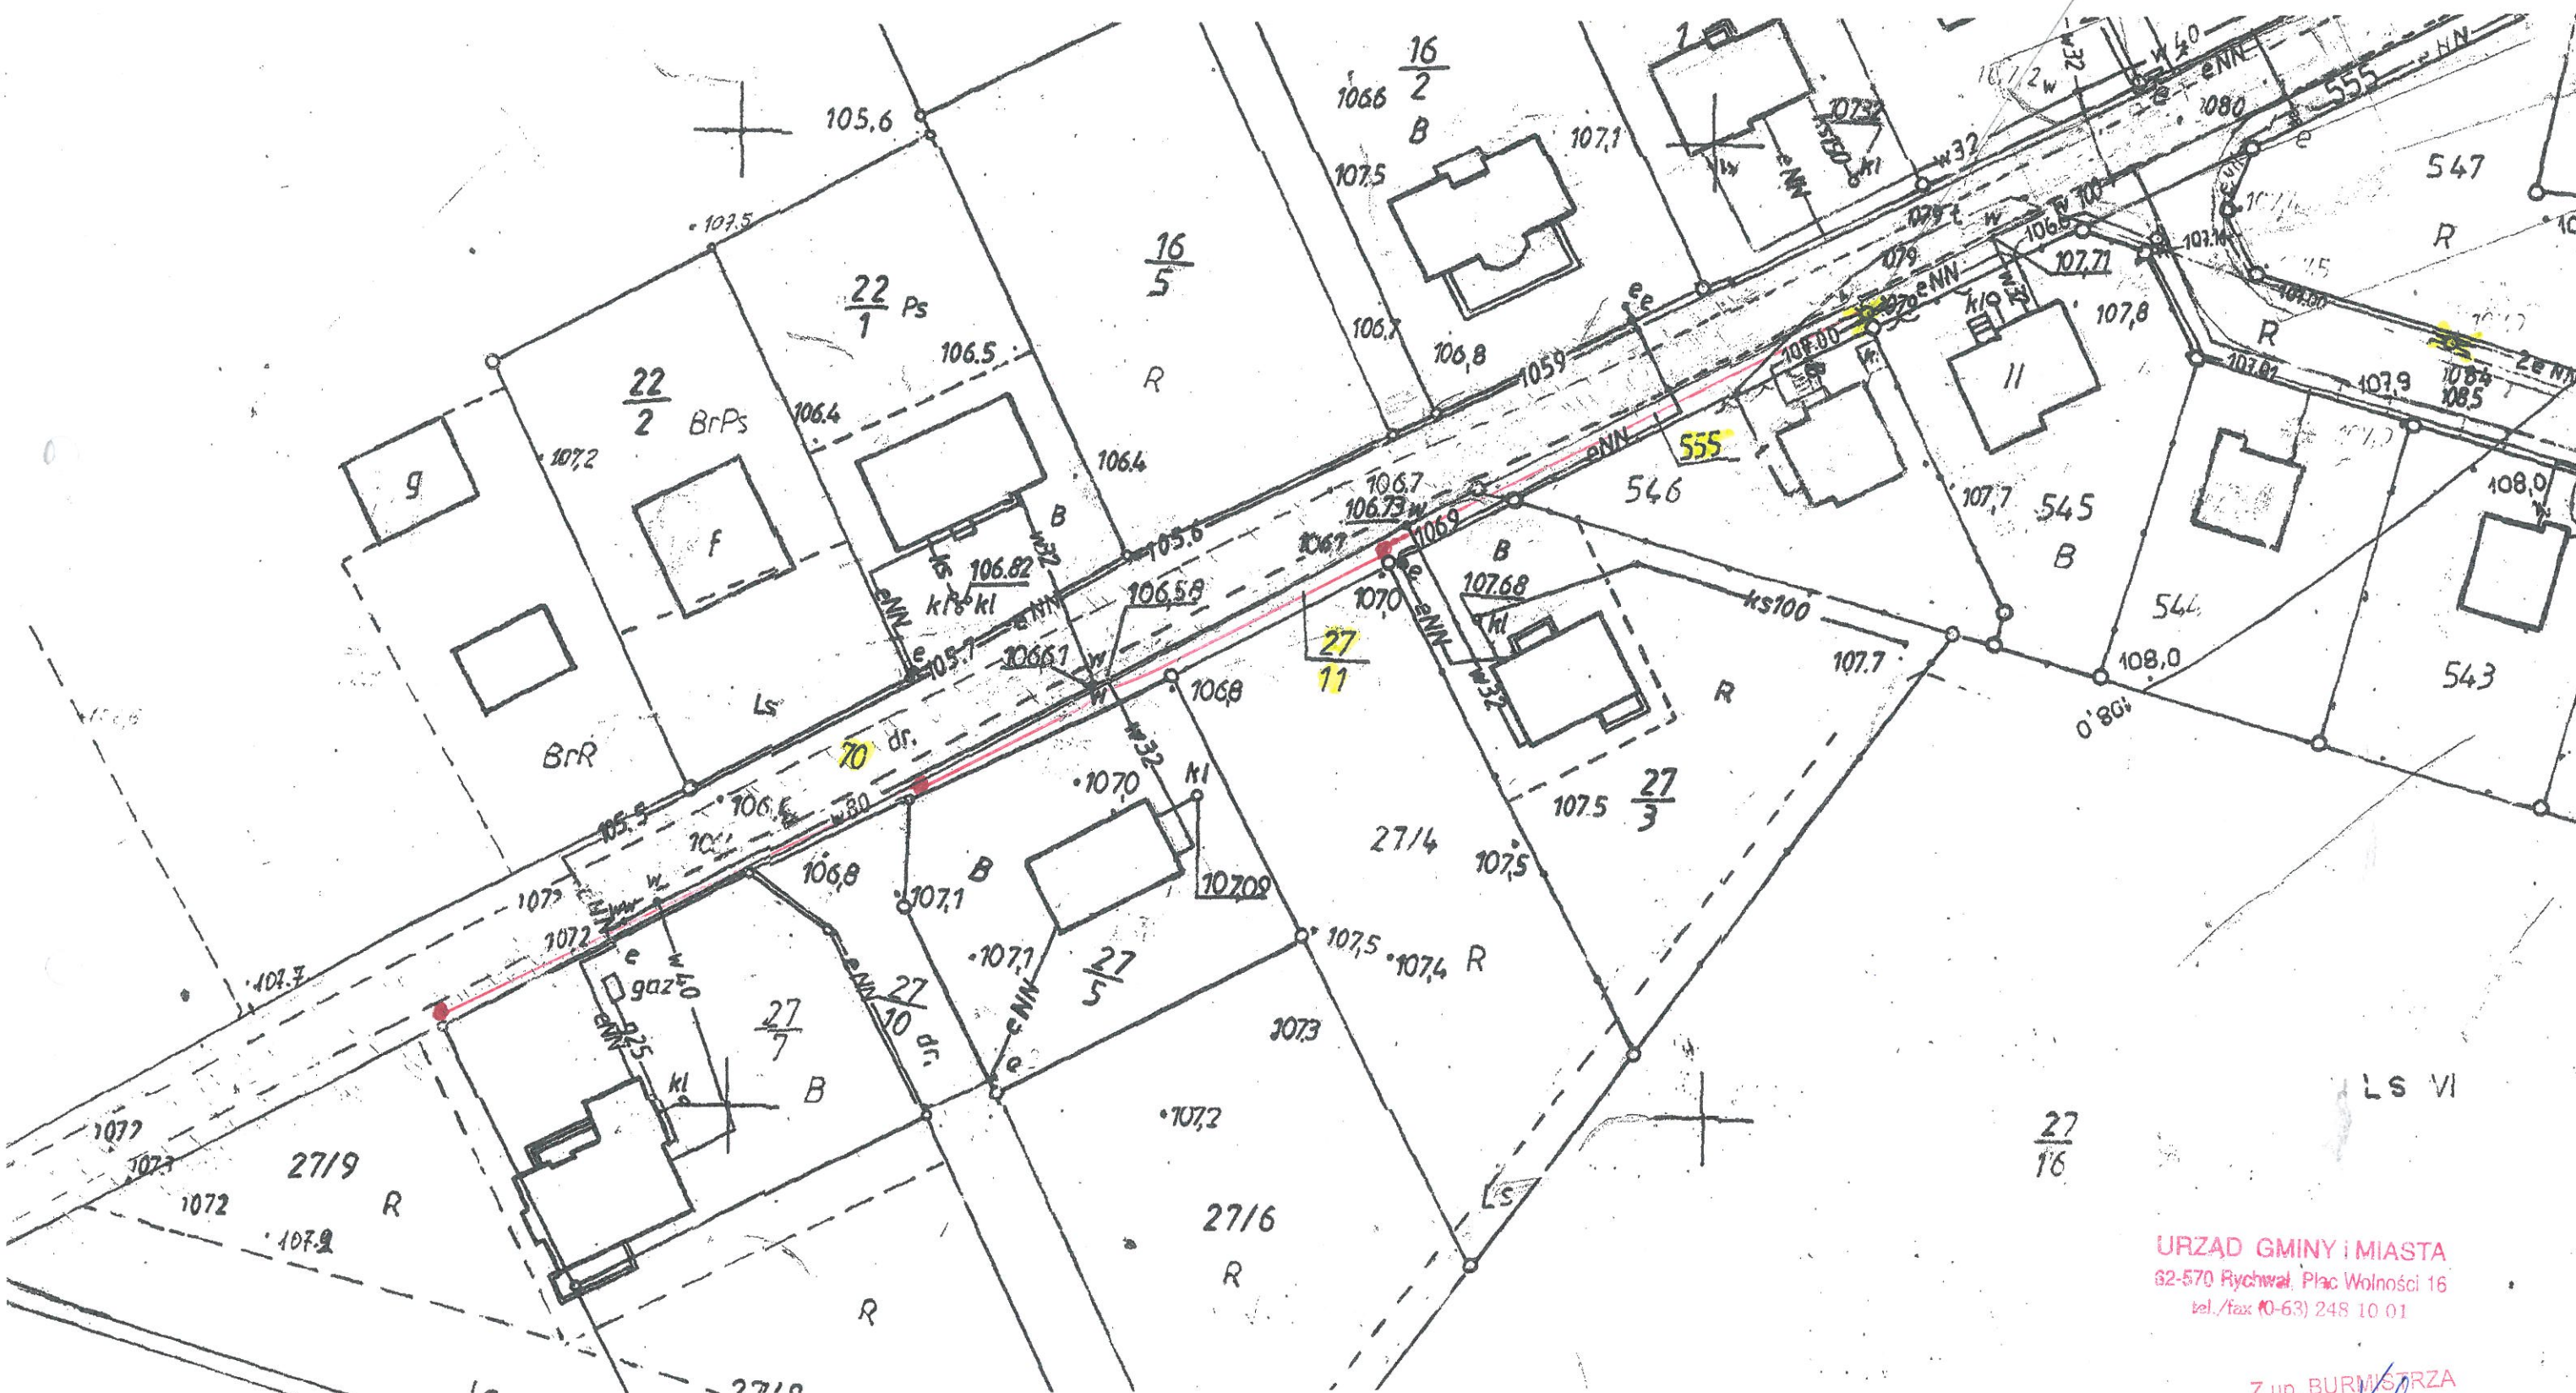

URZĄD GMINY I MIASTA
62-570 Rychtal, Plac Wolności 16
tel./fax (0-63) 248 10 01

Z up. BURMISTRZA
Piotr Kwieciński
Inspektor