



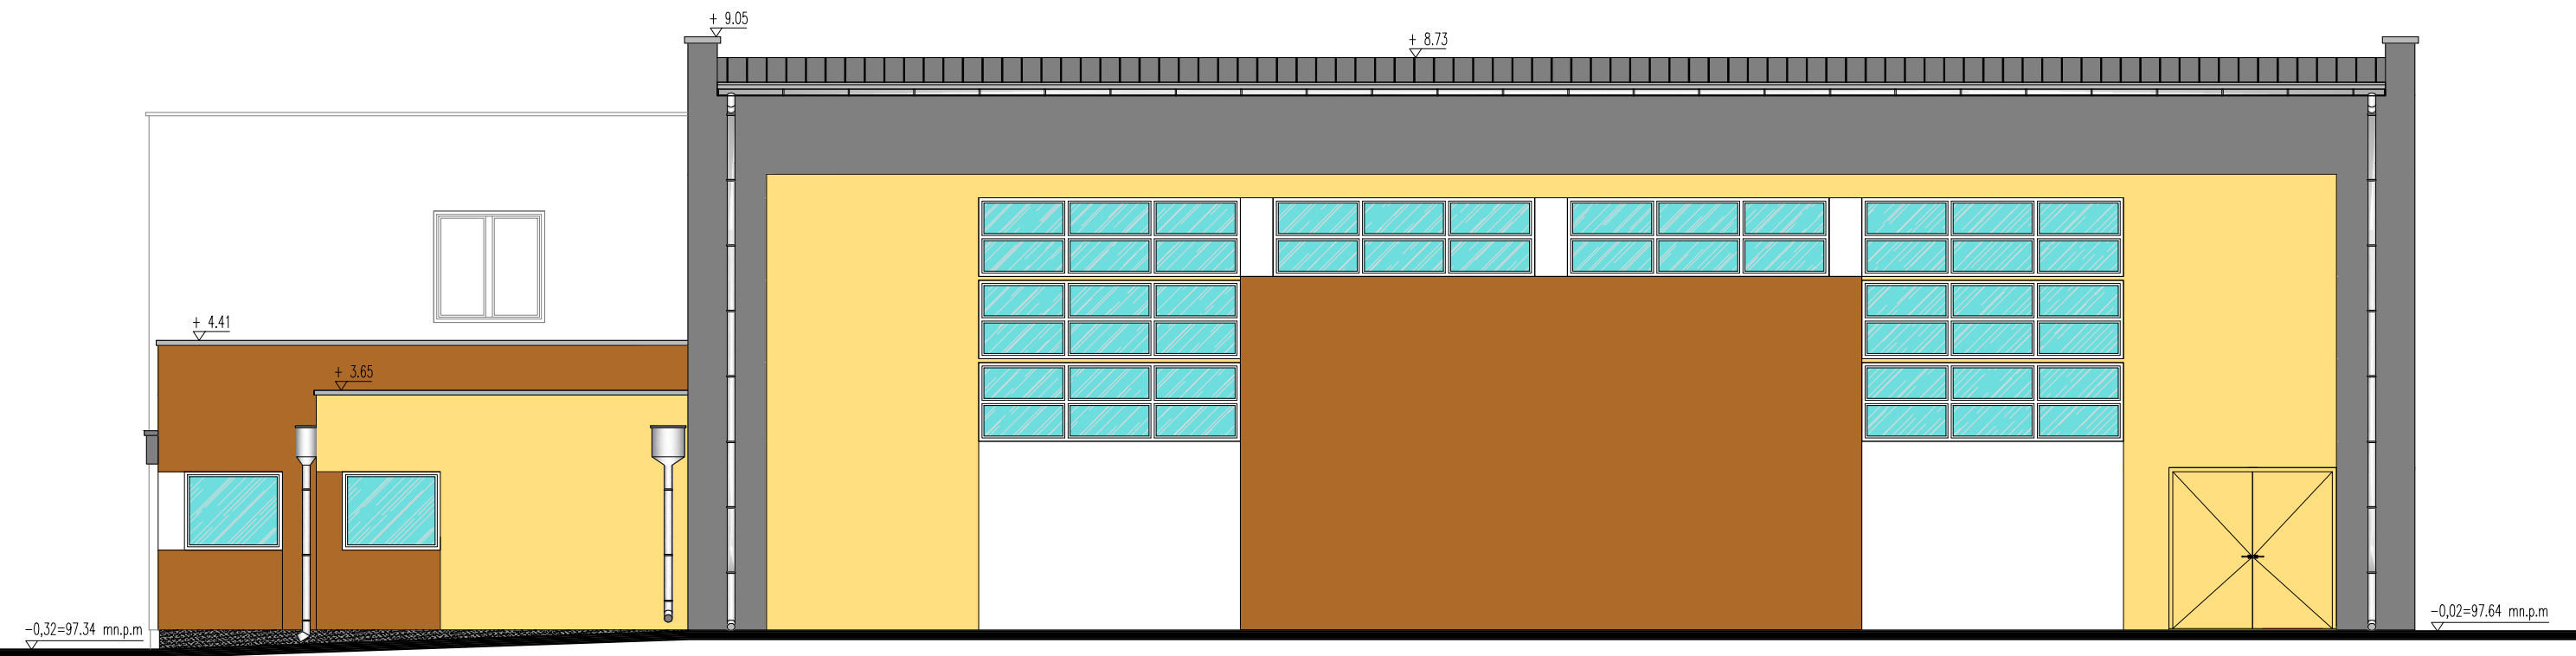


ELEWACJA FRONTOWA - PÓŁNOCNA

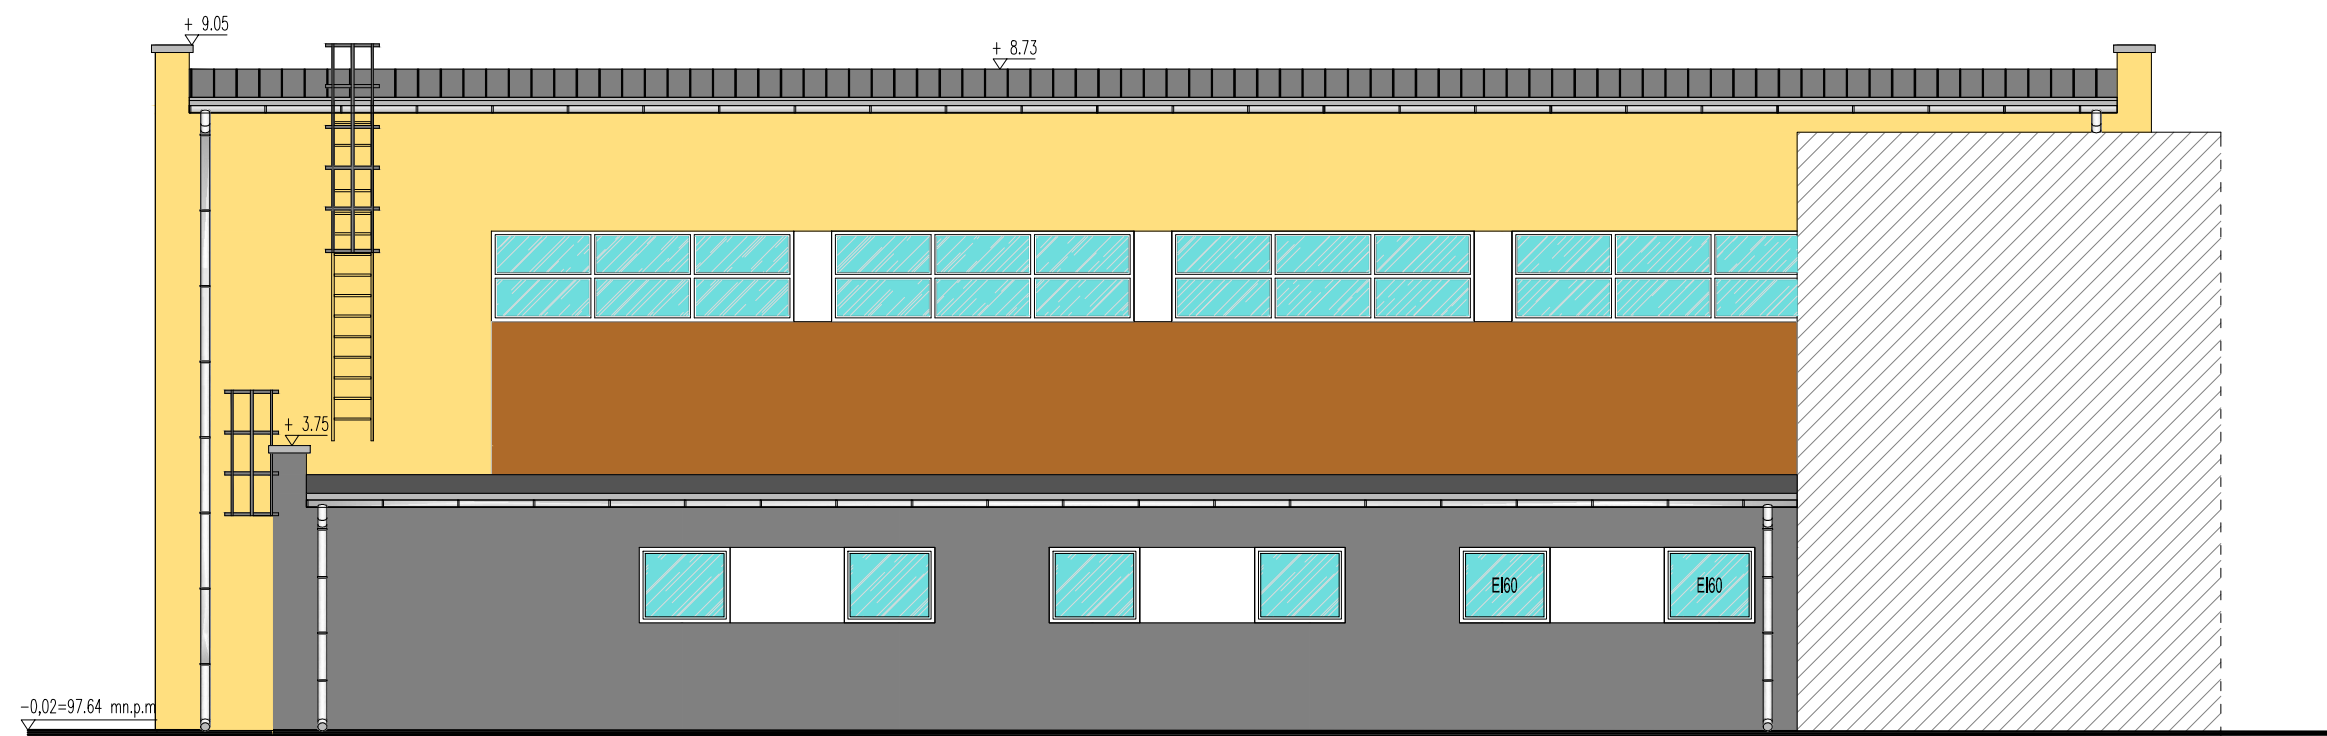

ELEWACJA BOCZNA - ZACHODNIA



ELEWACJA BOCZNA - WSCHODNIA

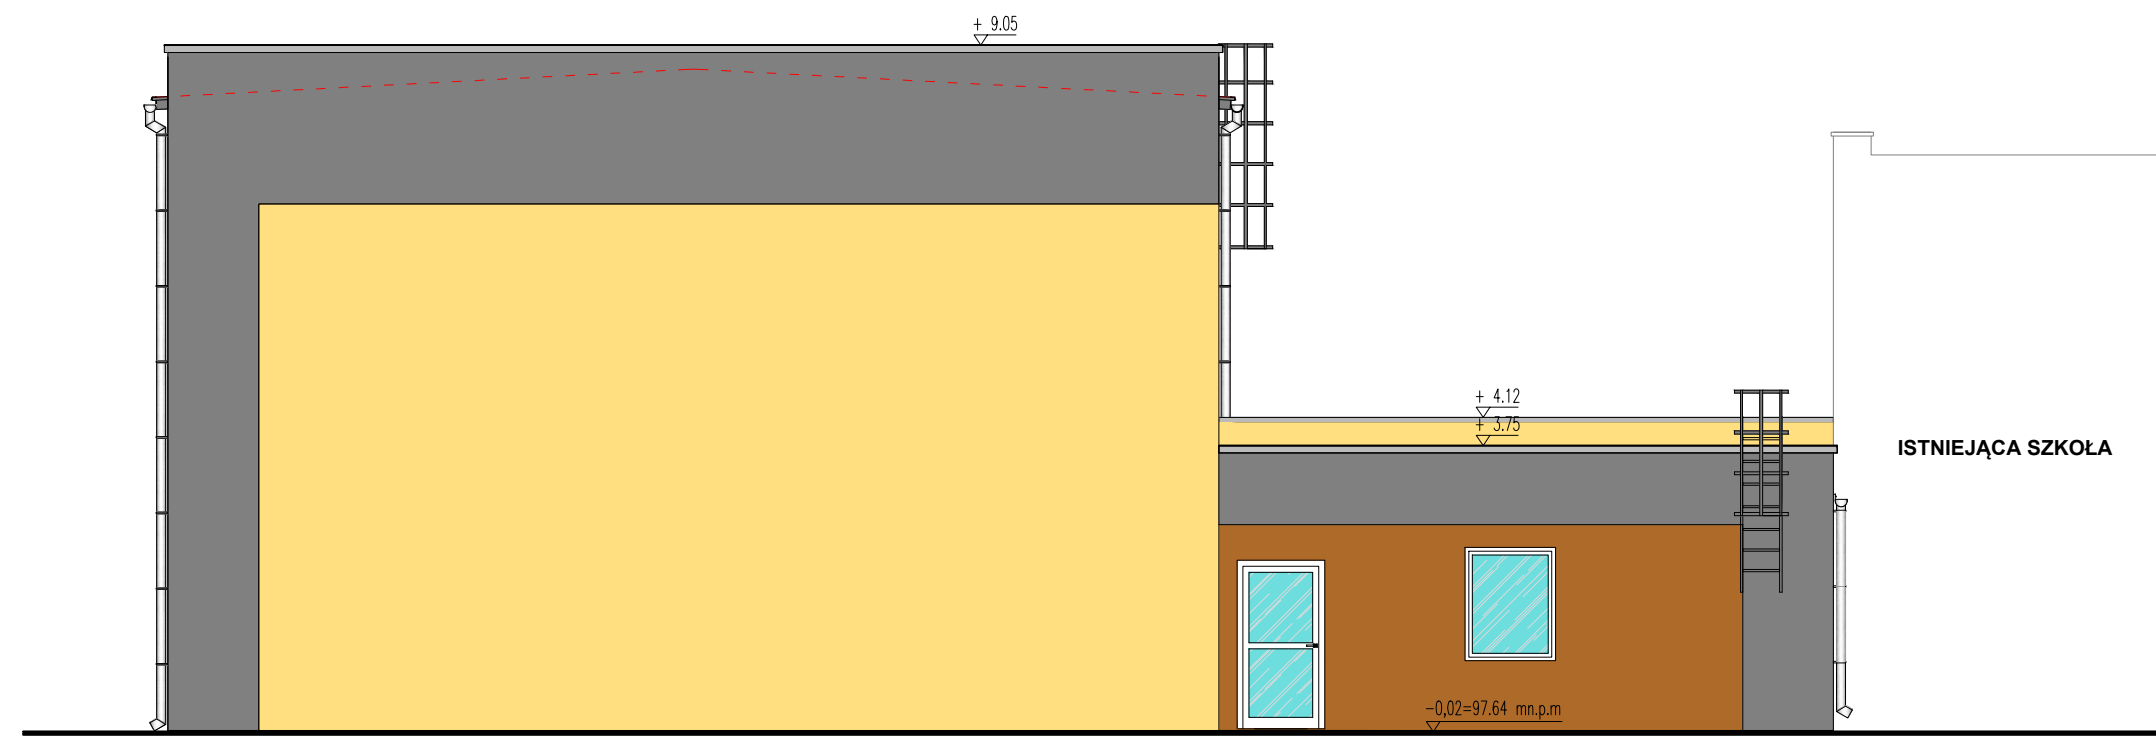

ELEWACJA TYLNA - POŁUDNIOWA

ELEWACJE		
COMPLEX-PROJEKT I Wrzesniewska H Marcinkowska 64-000 KOŚCIAN UL. MARCINKOWSKIEGO 2a/1 tel. 65 5123953 cproj@op.pl		
Objekt:	SALA GIMNASTYCZNA	
Lokalizacja:	Kuchary Kościelne, gmina Rychwał, dz nr 160/2;161/2; 161/4	
Inwestor:	Gmina Rychwał, Plac Wolności 16, 62-570 Rychwał	
Branża:	ARCHITEKTURA I KONSTRUKCJA	
Projektant architektura	mgr inż. arch. Izabela Wrzesniewska Nr upr 585/84/Lo Spec. Architektoniczna	Podpis
Sprawdzający architektura	mgr inż. arch. Tomasz Krajewski Nr upr 1729/94/Lo Spec. Architektoniczna	Podpis
Asystenci:	mgr inż. arch. Tomasz Szucki	Podpis
Stadium	PROJEKT BUDOWLANY	Skala
Data	październik 2017r.	Nr rys.
		1:100
		<b>13</b>