



ROZWIĘCIĘ PIONU KANALIZACYJNEGO PK1

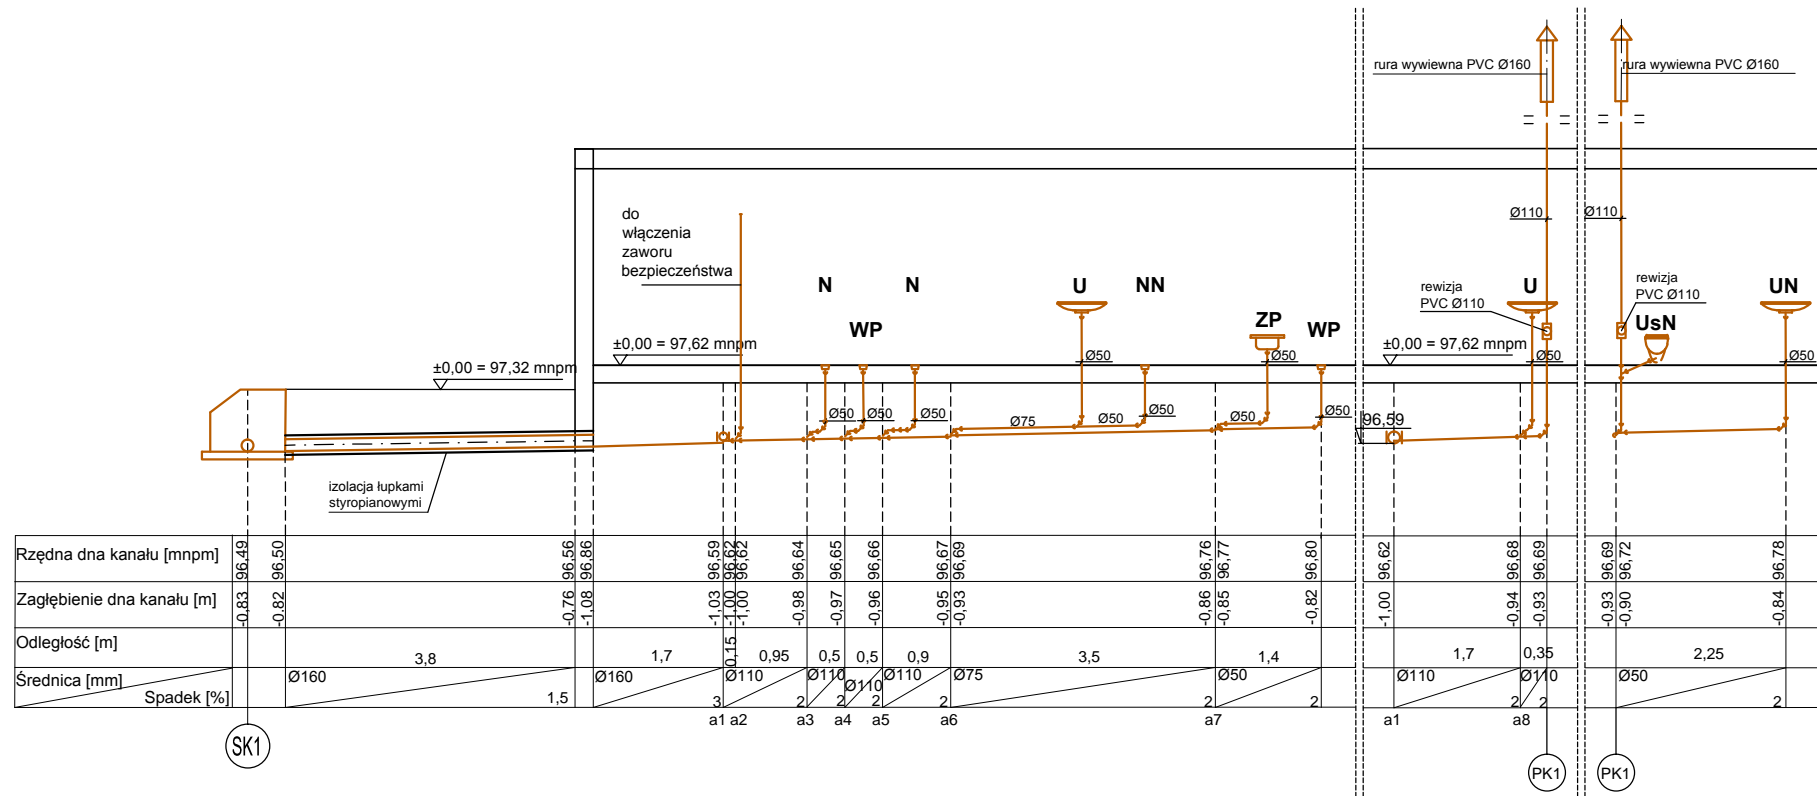

ROZWIĘCIĘ PIONU KANALIZACYJNEGO PK2, PK3

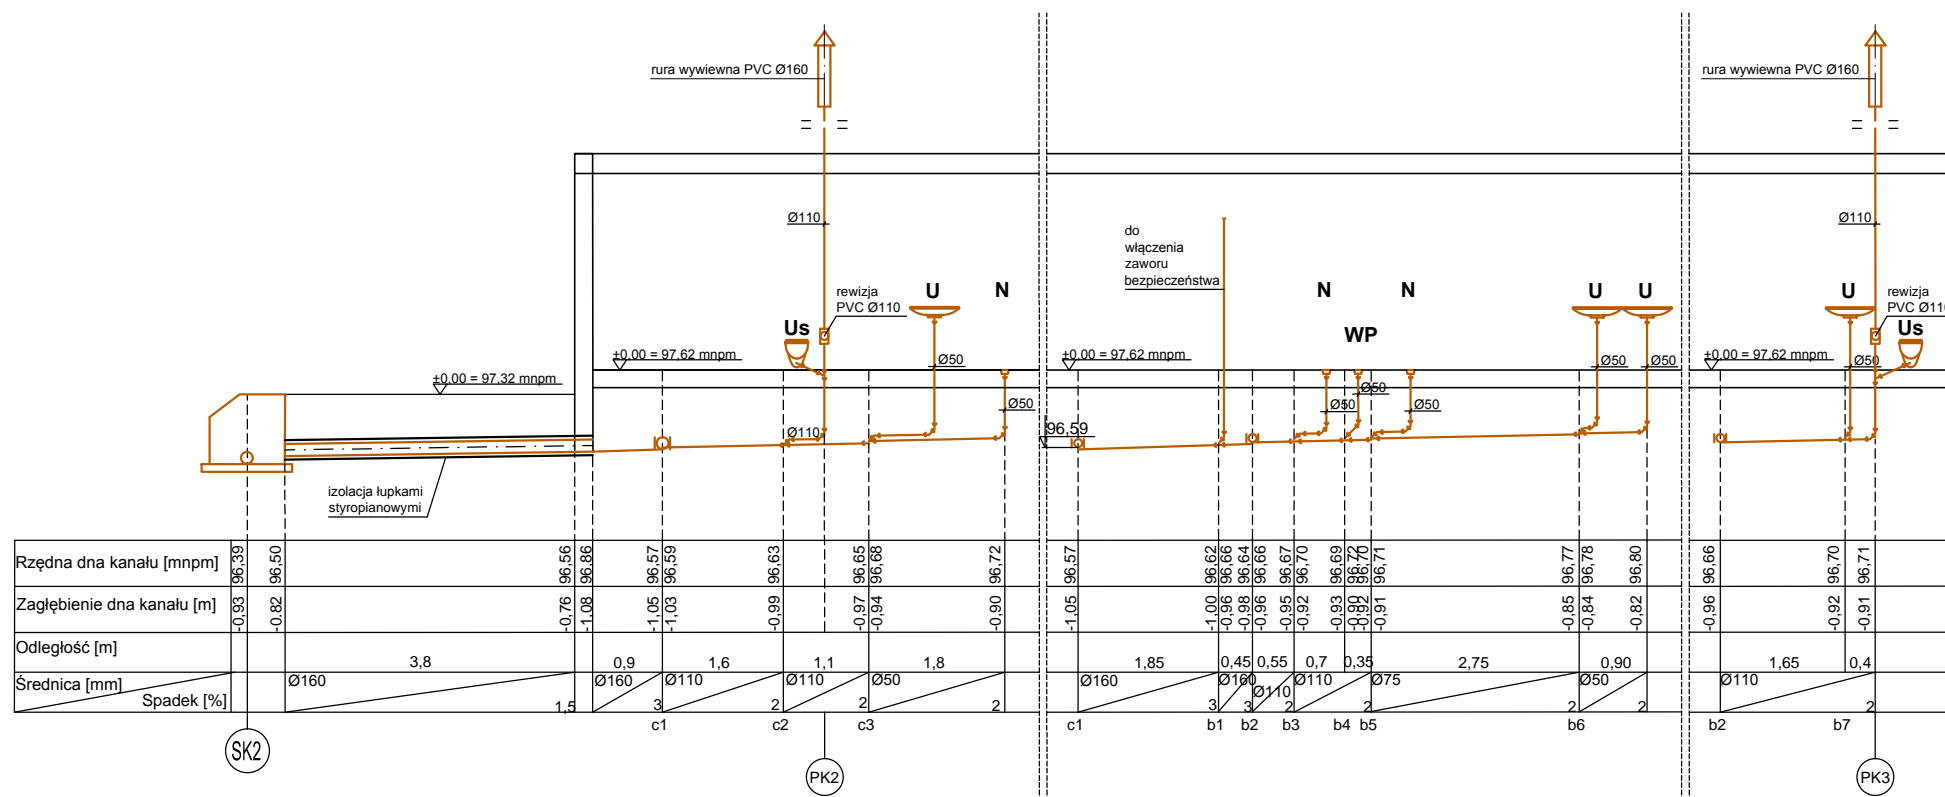

OZNACZENIA I UWAGI:

- PK pion kanalizacji sanitarnej
- SK studzienka kanalizacyjna
- przewód kanalizacji sanitarnej
- tuleja ochronna

- U - umywalka
- UN - umywalka przystosowana dla osób niepełnosprawnych
- US - ustęp
- USN - ustęp przystosowany dla osób niepełnosprawnych
- NN - natrysk dla osób niepełnosprawnych
- N - natrysk
- ZP - zlew porządkowy - montowany min 40 cm nad posadzką
- WP - wpust DN50

1. Dopuszcza się zmianę trasy rurociągów.
2. Podejścia pod przybory sanitarne wykonać w bruzdach ściennych lub odpowiednio w posadzce.
3. Odpływy z przyborów zasyfonować.
4. Przejścia przewodów przez przegrody budowlane wykonać w tulejach ochronnych.
5. Główne poziomy instalacji kanalizacji sanitarnej wykonać z rur o sztywności obwodowej min SN8 i prowadzić pod posadzką na odpowiednio przygotowanym do tego podłożu oraz z odpowiednim spadkiem w kierunku studzienki.
6. Rzędne należy zweryfikować w trakcie wykonywania robót i dostosować do stanu istniejącego.
7. W przypadku przykrycia kanału kanalizacyjnego mniej niż 1 m rurociąg należy izolować łupkami styropianowymi wodoodpornymi o nasiąkliwości wody do 3% gr.10 cm.

ROZWIĘCIĘ INSTALACJI KANALIZACYJNEJ

COMPLEX-PROJEKT I Wrzeźniewska H Marcinkowska 64-000 KOŚCIAN UL MARCINKOWSKIEGO 2a/1 tel. 65 5123953 cproj@op.pl		
Obiekt: SALA GIMNASTYCZNA		
Lokalizacja: Kuchary Kościelne, gmina Rychwał, dz nr 160/2;161/2; 161/4		
Inwestor: Gmina Rychwał, Plac Wolności 16, 62-570 Rychwał		
Branża: INSTALACJE SANITARNE - KANALIZACYJNE		
Projektant	mgr inż. Aleksander Heller Nr upr 273/81/Lo, 1322/89/Lo Spec. instalacje sanitarne	Podpis
Asystenci:	mgr inż. Agata Cieślik	Podpis <i>Cieślik</i>
Stadium	PROJEKT BUDOWLANY	Skala
Data	październik 2017r.	Nr rys. IS-04