


60
3.2.4
1/2012

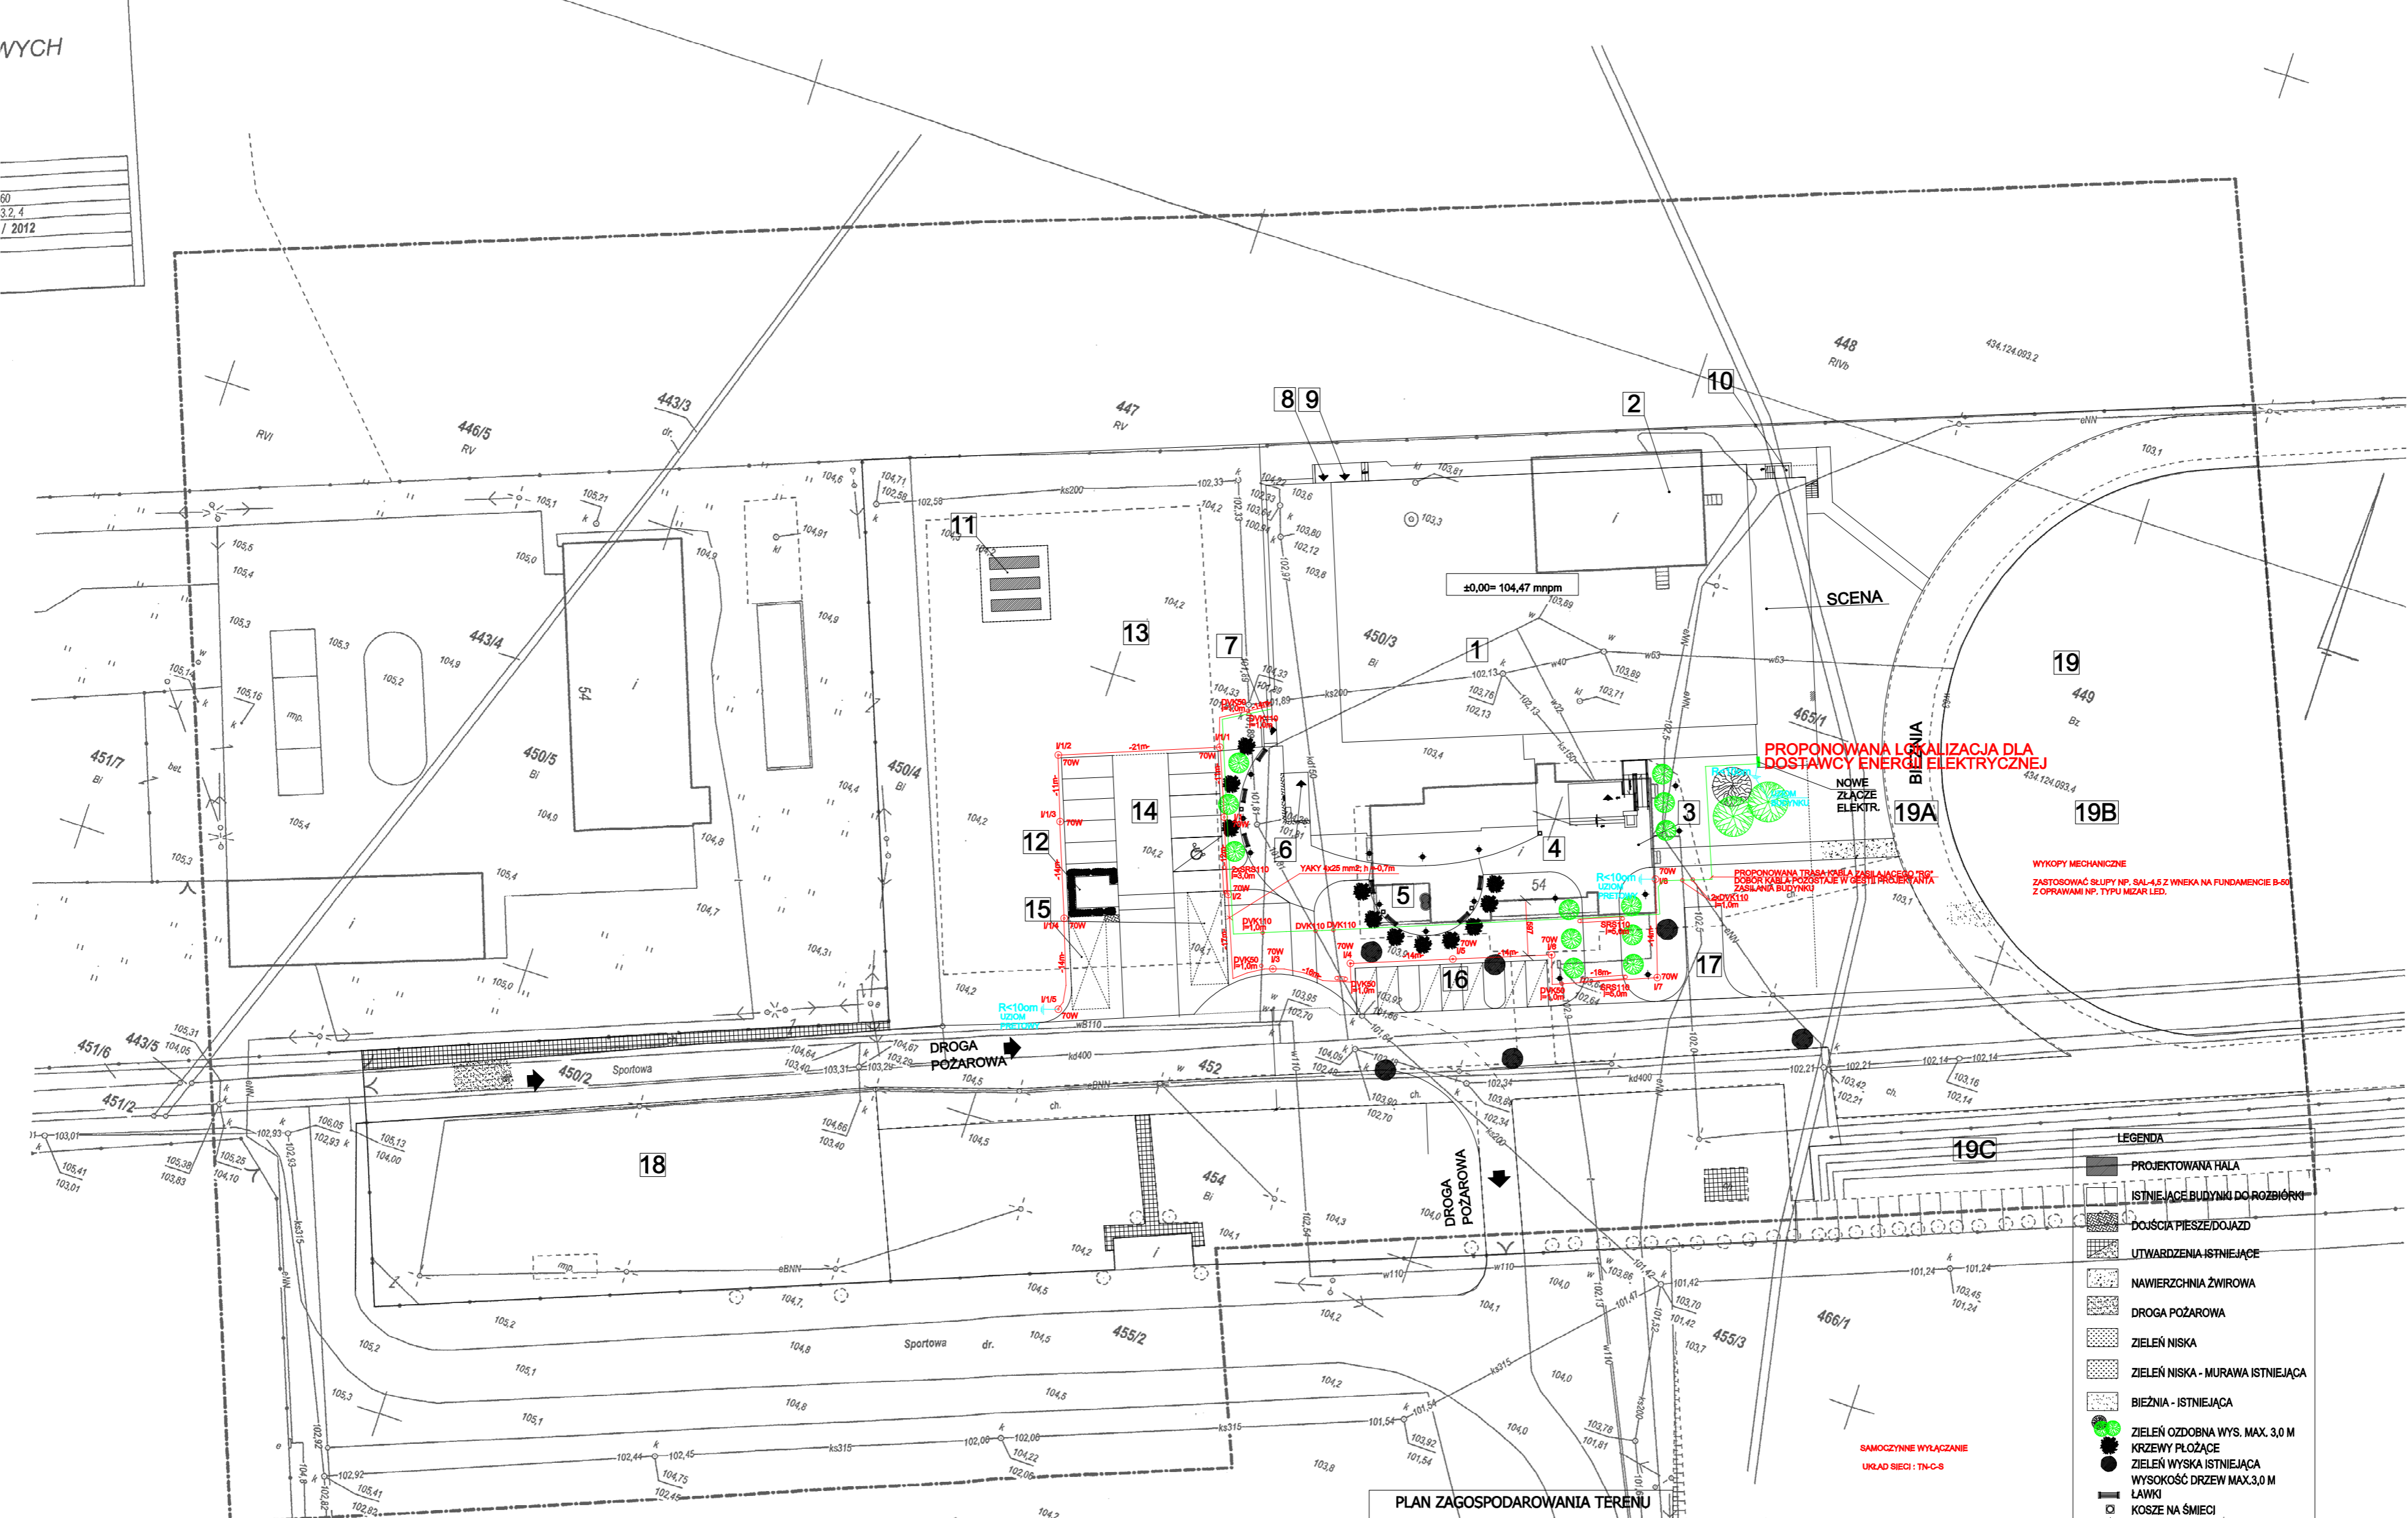

PROPOZYCJA LOKALIZACJA DLA  
DOSTAWCY ENERGII ELEKTRYCZNEJ

PROPOZYCJA TRASY WYKOPÓW  
DOSTAWY WODY I KANALIZACJI  
ZASILANA BUDYNKI

WYKOPY MECHANICZNE  
ZASTOROWAĆ SZLUPY NP. SAL-4.5 Z WNEKA NA FUNDAMENCIE B-05  
Z OPRAWAMI NP. TYPU MZAR.LED.

SAMOCZYNNIE WYŁĄCZANIE  
UKŁAD SIECI: TN-C-S

**LEGENDA**

- PROJEKTOWANA HALA
- ISTNIEJĄCE BUDYNKI DO ROZBIÓRKI
- DOJŚCIA PIESZDOJAZD
- UTWARDZENIA ISTNIEJĄCE
- NAWIERZCHNIA ŻWIROWA
- DROGA POŻAROWA
- ZIELEŃ NISKA
- ZIELEŃ NISKA - MURAWA ISTNIEJĄCA
- BIEŻNIA - ISTNIEJĄCA
- ZIELEŃ OZDOBNA WYS. MAX. 3,0 M
- KRZEWY PŁOŻĄCE
- ZIELEŃ WYSOKA ISTNIEJĄCA
- WYSOKOŚĆ DRZEW MAX.3,0 M
- ŁAWKI
- KOSZKI NA ŚMIECI
- LATARNIE PARKOWE WYS. 3,0
- OŚWIETLENIE PUNKTOWE HALI Z ZIEMI

SAMOCZYNNIE WYŁĄCZANIE  
UKŁAD SIECIOWY TN-S

**OŚWIETLENIE TERENU**

Objekt	HALA WIDOWISKOWO-SPORTOWA
Lokalizacja	RYCHWAŁ, DZ. NR 554
Inwestor	GMINA RYCHWAŁ
Temat/Skala	PROJEKT WYKONAWCZY 1:100
Projektant	mgr inż. Jerzy Wodniak upr. nr 677/86/Lo
Data	12-11-2012
Podpis	
Asystent	inż. Marek Ratajczak
Data	12-11-2012
Podpis	
Sprawdzający	inż. Kazimierz Pawliński upr. nr 820/86/Lo
Data	12-11-2012
Podpis	

**PLAN ZAGOSPODAROWANIA TERENU**

**LEGENDA**

1. PROJEKTOWANA HALA WIDOWISKOWO-SPORTOWA
2. ISTNIEJĄCY BUDYNEK NA DZIAŁCE - DO ROZBIÓRKI
3. ISTNIEJĄCY BUDYNEK NA DZIAŁCE - DO ROZBIÓRKI
4. WEJŚCIE GŁÓWNE
5. PLAC REKREACYJNY
6. WEJŚCIE BOCZNE
7. WEJŚCIE EWAKUACYJNE
8. WEJŚCIE NA BOISKA TERENOWE EWAKUACYJNE
9. BRAMA DOSTAWCZA ORAZ WEJŚCIE EWAKUACYJNE
10. WEJŚCIE NA SCENĘ ORAZ DO STREFY TECHNICZNEJ KRĘGIELNI
11. ZASIEK ZE ZBIORNIKAMI GAZU PROPAN-BUTAN
12. ZASIEK NA ŚMIETNIK
13. REZERWA TERENU
14. PARKING UTWARDZONY
15. PARKING DLA AUTOBUSÓW
16. PARKING DLA SAMOCHODÓW OSOBOWYCH
17. PRZYSTANEK DLA AUTOBUSU
18. ISTNIEJĄCY PARKING
19. ISTNIEJĄCY STADION
- 19A - BIEŻNIA
- 19B - MURAWA
- 19C - TRYBUNY DLA WIDZÓW

UWAGA! SZCZEGÓLNE WYMIARY PLANU ZAGOSPODAROWANIA ZAWARTO W PROJEKCIE WYKONAWCZYM

STAROSTA KONIŃSKI  
POWIATOWY OŚRODEK DOKUMENTACJI  
GEODEZYJNEJ I KARTOGRAFICZNEJ W KONINIE  
Reprodukowanie, rozpowszechnianie  
i rozprowadzanie niniejszego dokumentu  
wymaga zezwolenia, o którym mowa  
w art. 18 ustawy z dnia 17 maja 1989 r.  
- Prawo geodezyjne i kartograficzne  
(Dz. U. Nr 30, poz. 163, z późniejszymi  
zmianami).

Konin: .....  
(data)

28. 11. 2012