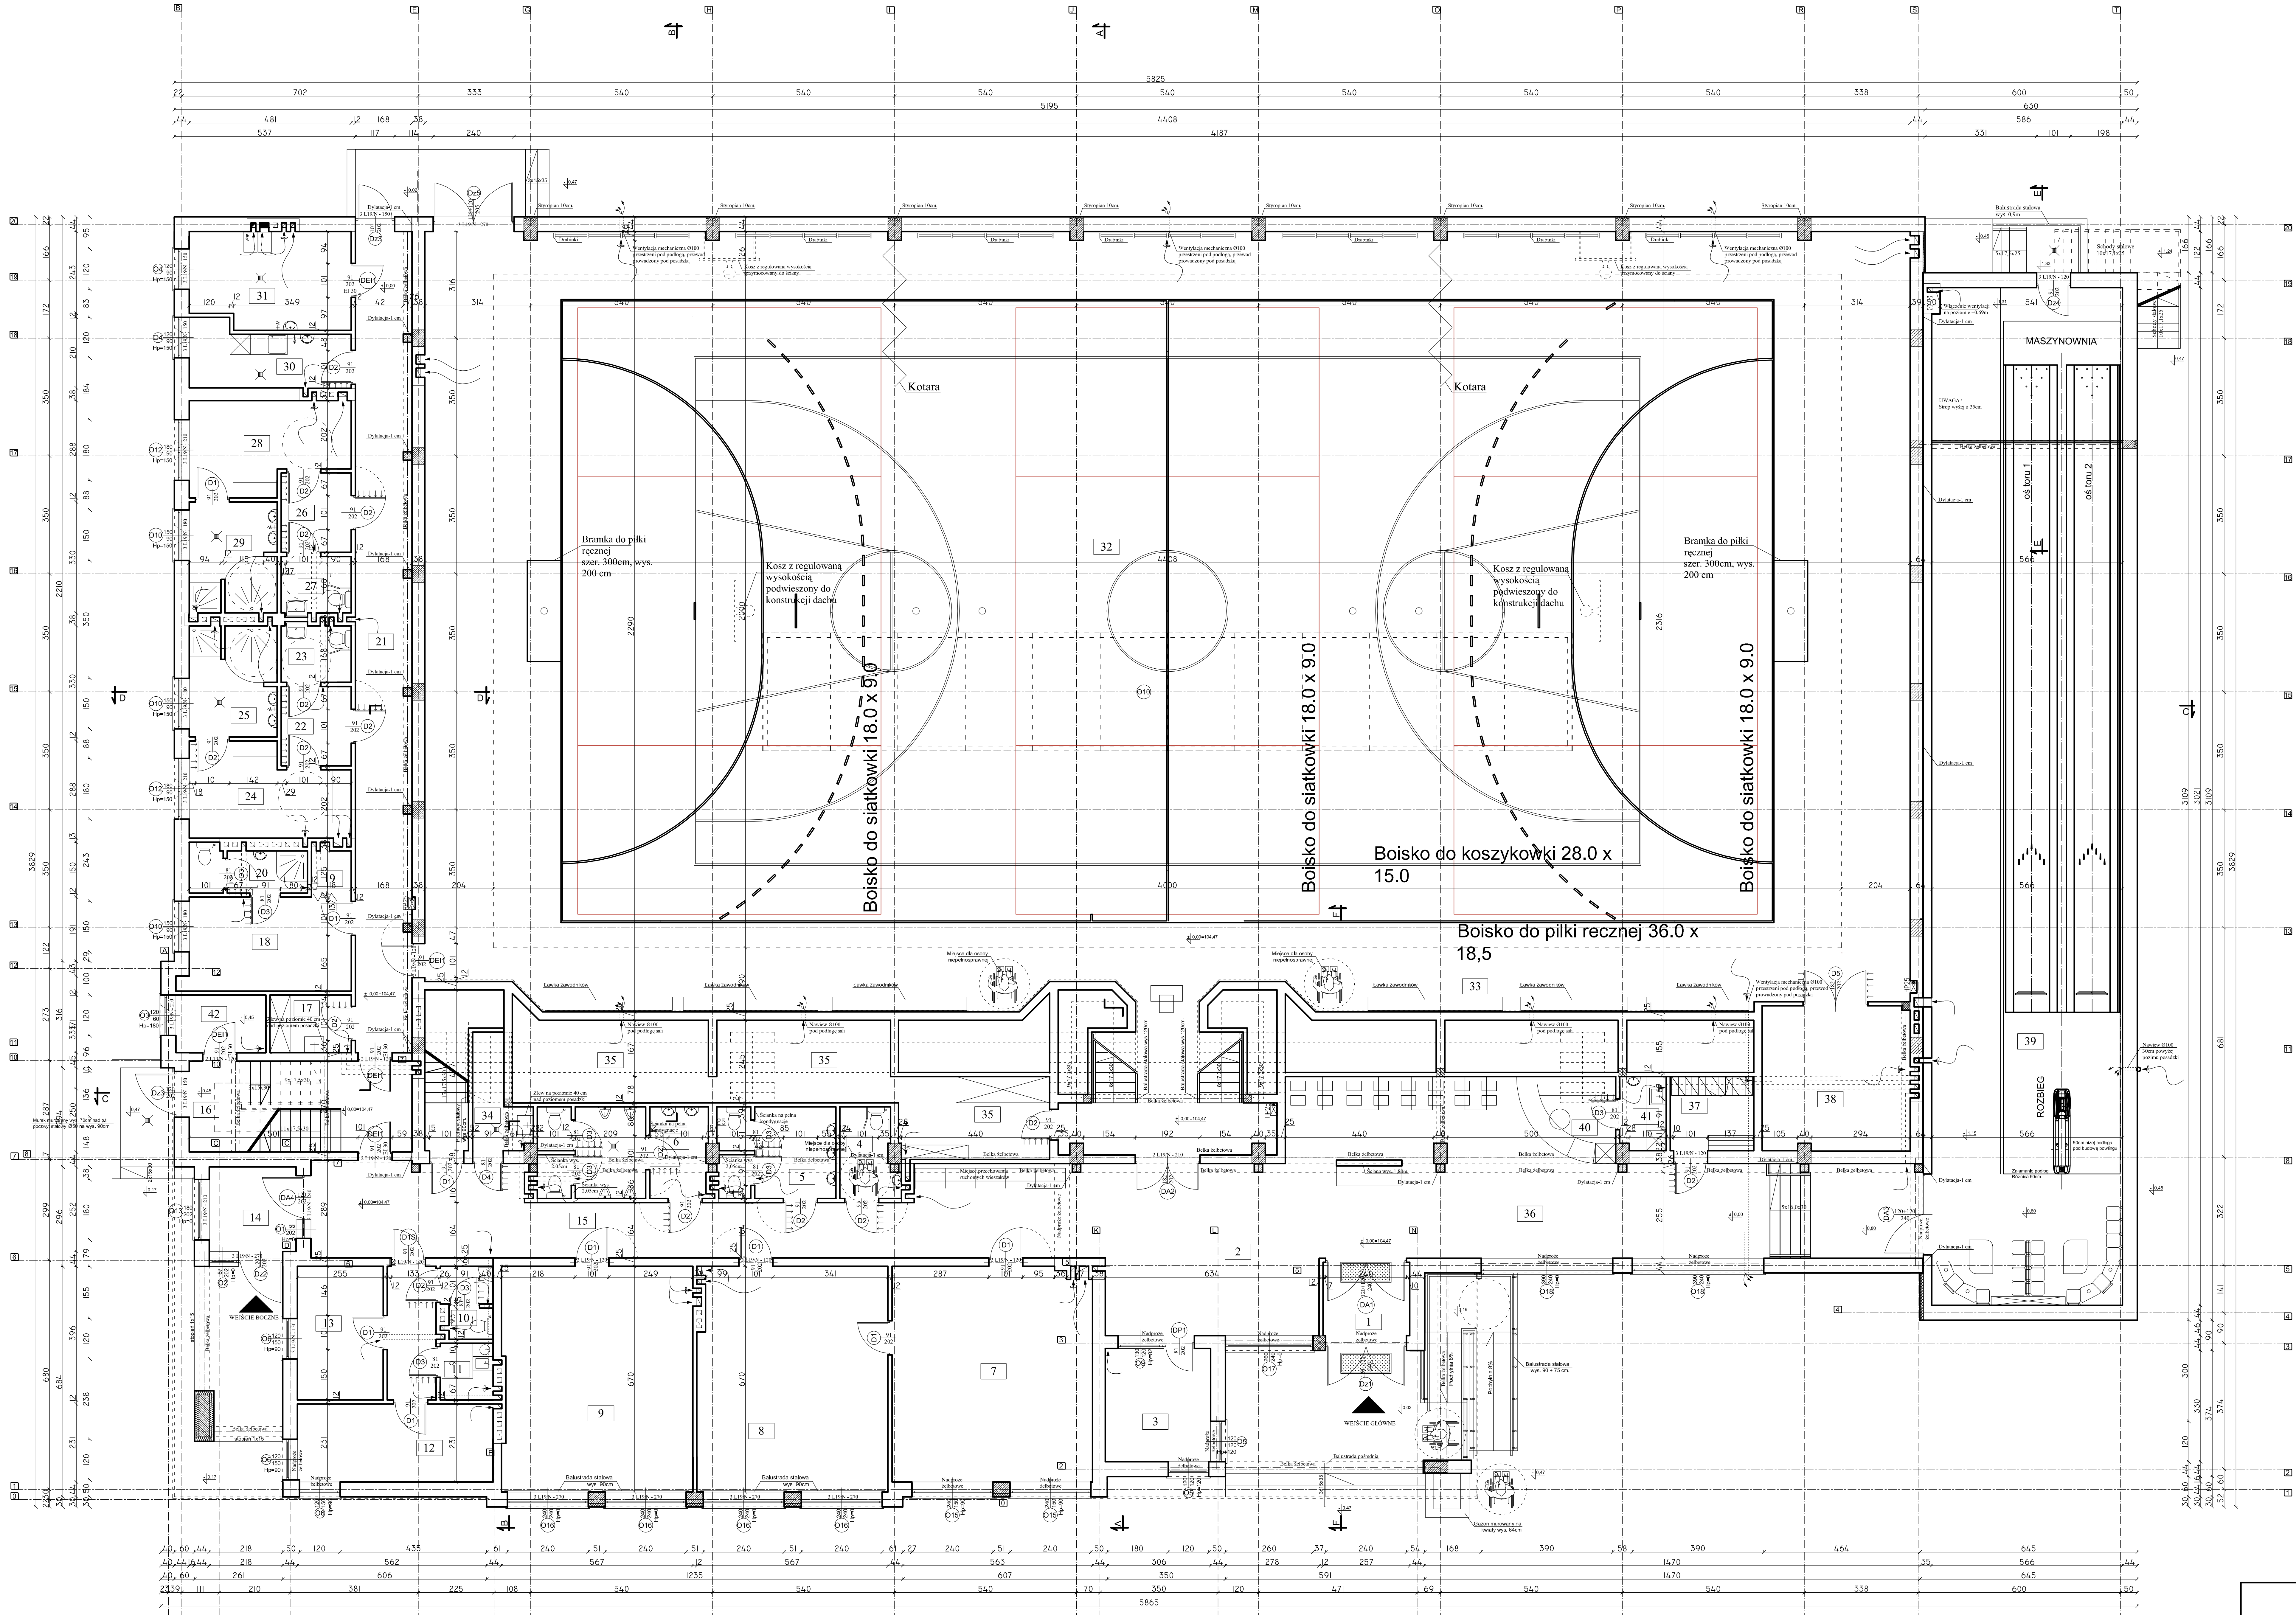

Zestawienie powierzchni

Nr	Nazwa pomieszcz.	Pow.(m2)	Posadzka
1	Wiatrołap	5,59	Płytki.ceram.
2	Hol z aneksem szatniowym	55,30	Płytki.ceram.
3	Biuro gospodarza obiektu	10,49	Płytki.ceram.
4	WC osób niepełnospr.	4,31	Płytki.ceram.
5	WC kobiet	9,29	Płytki.ceram.
6	WC mężczyzn	13,26	Płytki.ceram.
7	Sala aerobicu	37,74	Wykł.sportowa poliuretanowa
8	Sala fitness	37,51	Wykł.sportowa poliuretanowa
9	Salka korekcyjna	37,68	Wykł.sportowa poliuretanowa
10	WC personelu	3,08	Płytki.ceram.
11	Kuchenka pomocnicza person.	2,63	Płytki.ceram.
12	Biuro	13,42	Płytki.ceram.
13	Biuro	10,09	Płytki.ceram.
14	Wiatrołap wejścia bocznego	6,48	Płytki.ceram.
15	Komunikacja główna	42,95	Płytki.ceram.
16	Klatka schodowa	17,94	Płytki.ceram.
17	Pom. na sprzęt porządkowy	4,12	Płytki.ceram.
18	Pokój naucz. WF	13,58	Płytki.ceram.
19	Kabina przebieralnia	1,61	Płytki.ceram.
20	Łazienka nauczyciela	4,59	Płytki.ceram.
21	Komunikacja	40,56	Płytki.ceram.
22	Przedsionek	4,90	Płytki.ceram.
23	WC	3,58	Płytki.ceram.
24	Szatnia	11,97	Płytki.ceram.
25	Natryskownia	8,43	Płytki.ceram.
26	Przedsionek	4,90	Płytki.ceram.
27	WC	3,58	Płytki.ceram.
28	Szatnia	11,97	Płytki.ceram.
29	Natryskownia	8,43	Płytki.ceram.
30	Pralnia	8,28	Płytki.ceram.
31	Kotłownia	13,41	Płytki.ceram.
32	Boisko	800,00	Podłoga sport.
33	Obejście	231,23	Podłoga sport.
34	Pom. na sprzęt porządkowy	8,33	Płytki.ceram.
35	Mag. sprzętu sport.	26,17	Płytki.ceram.
36	Hol z punktem drobnej sprzedaży	60,12	Płytki.ceram.
37	Szatnia obuwia	5,45	Płytki.ceram.
38	Mag. sprzętu gimnast.	18,78	Płytki.ceram.
39	Pomieszczenie kręgielni	170,79	Pos.cement.
40	Punkt drobnej sprzedaży	7,58	Płytki.ceram.
41	Zaplecze punktu sprzedaży	2,96	Płytki.ceram.
42	Pomieszczenie techniczne-rozdzielnia elektryczna	4,57	Płytki.ceram.
RAZEM		1787,65	

LEGENDA:

(symbol)	woda zimna
(symbol)	woda ciepła
(symbol)	wodociągowy zawór czerpalny z końcówką do węża
(symbol)	wpust posadzkowy instalacji kanalizacyjnej
(symbol)	wlot do kanału grawitacyjnej wentylacji wywiewnej
(symbol)	wlot do kanału mechanicznej wentylacji wyciągowej
(symbol)	kanał wentylacyjny 14/14cm.
(symbol)	kanał wentylacyjny 14/27cm.
(symbol)	skrzydło drzwiowe z otworami do przepływu powietrza w dolnej części o sumarycznym przekroju 0,022 m2
(symbol)	nawietrzak podokienny z rególacją przepływu powietrza
	UWAGA! Suszarnia do rąk przy umywalkach

RZUT PRZYZIEMIA

COMPLEX-PROJEKT
I. Wrześniewska & H. Marcinkowska
64-000 KOŚCIAN UL MARCINKOWSKIEGO 2a/1 tel. 65 512 39 53

Obiekt	HALA WIDOWISKOWO-SPORTOWA		
Lokalizacja	RYCHWAŁ, DZ. NR 450/2, 450/3, 450/4, 452, 454, 465/1, 449		
Inwestor	GMINA RYCHWAŁ		Nr rys.
Temat/Skala	PROJEKT BUDOWLANO-WYKONAWCZY 1:100		
Projektant	mgr inż arch Izabela Wrześniewska Nr. upr. 585/84/Lo	Data 05-2013	Podpis
Asystent	tech. bud. Marcin Piotrowiak	Data 05-2013	Podpis