Rzut fundamentów

skala 1:100

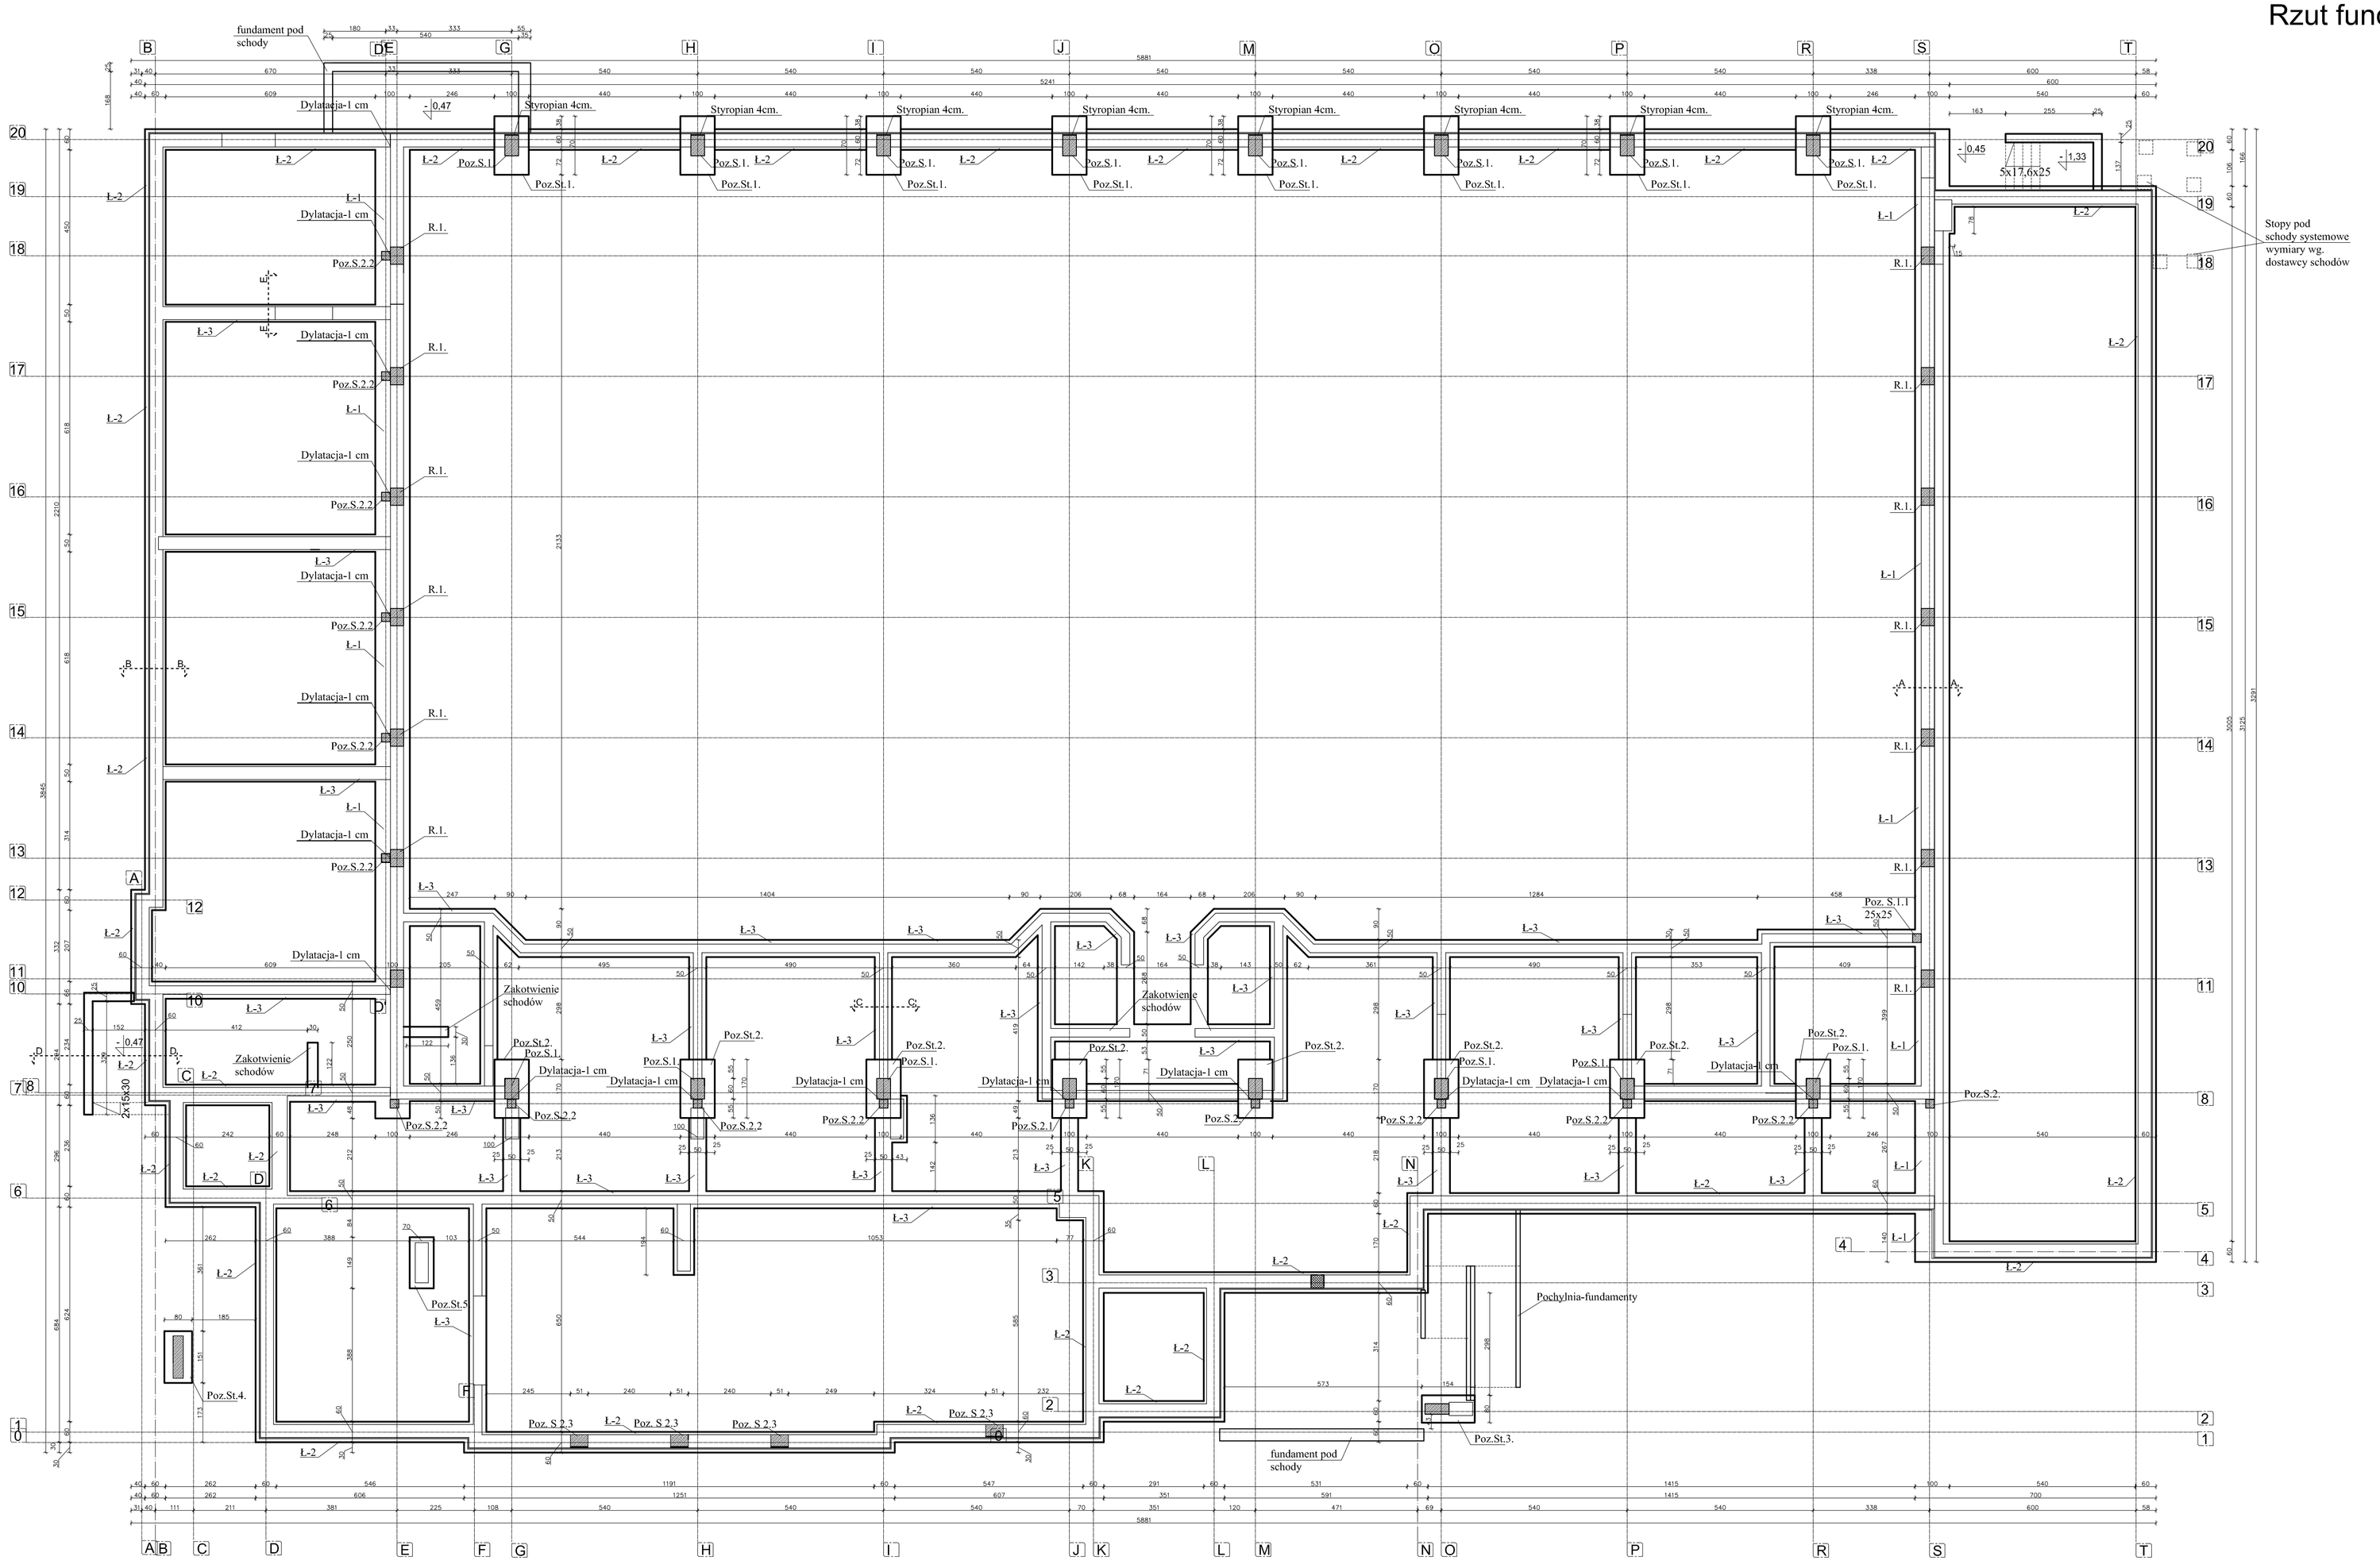

A-A

Ł-1 100x35

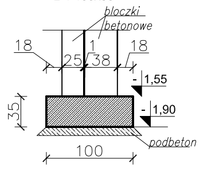

B-B

Ł-2 60x35

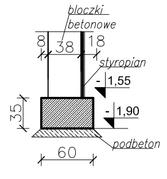

C-C

Ł-3 50x35

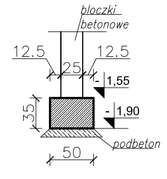

D-D

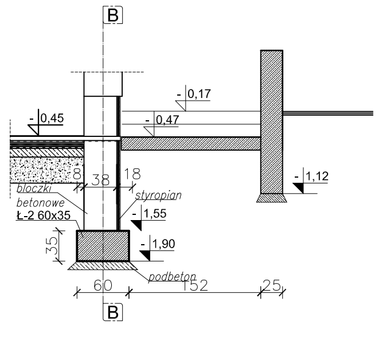

E-E

Ł-3 50x35

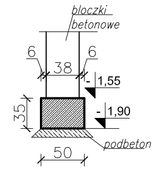

UWAGI!!!
- WYKONAWCA PRZED PRZYSTĄPIENIEM DO ROBÓT ZOBOWIĄZANY JEST DO ZAPOZNANIA SIĘ ZE WSZYSTKIMI DOKUMENTACJAMI BRANŻOWYMI I BUDOWLANYMI.
-WSZYSTKIE WYMIARY PODAWANE SĄ W CENTYMETRACH. OBOWIĄZKIEM WYKONAWCY JEST SPRAWDZENIE WYMIARU W NATURZE. W WYPADKU JAKIEJKOLWIEK ZMIANY LUB RÓŻNICY ZAUWAŻONEJ MIĘDZY PROJEKTEM A STANEM FAKTYCZNYM WYKONAWCA ZOBOWIĄZANY JEST PRZEKAZAĆ TĘ INFORMACJE DO BIURA PROJEKTOWEGO.
-ROBOTY BUDOWLANO-INSTALACYJNE MUSZĄ BYĆ PROWADZONE Z KOORDYNACJĄ MIĘDZYBRANŻOWĄ.
-PODCZAS PRAC FUNDAMENTOWYCH NIE NALEŻY DOPUŚCIĆ DO ROZLUŹNIENIA GRUNTU NOŚNEGO I ZMIANY STOPNIA JEGO ZAGĘSZCZENIA.
-NALEŻY PAMIĘTAĆ O UMIESZCZENIU WYTYKÓW ZE STÓP POD SŁUPY (UWAGA RÓŻNE WYMIARY SŁUPÓW)
-RODZAJ I SPOSÓB IZOLACJI STÓP WYKONAĆ ZGODNIE Z OPISEM ARCHITEKTONICZNYM
-POD STOPAMI I ŁAWAMI FUNDAMENTOWYMI NALEŻY UŁOŻYĆ PODBETON NIE ZATARTY
-PRZED WYLANIEM ZASADNICZEGO BETONU POWIERZCHNIA PODBETONU POWINNA BYĆ OCZYSZCZONA Z ZANIECZYSZCZEŃ.
-BEDNARKĘ INSTALACJI ODGROMOWEJ NALEŻY ZESPAWAĆ Z PRĘTAMI ZBROJENIA SPRAWDZAJĄC CIĄGŁOŚĆ METALICZNĄ PO ZAKĄCZENIU PRAC

- żelbet
- słup z cegły pełnej

Beton C 20/25 (B-25)
Stal A-IIIN
Poziom posadowienia -1,90=102,57 m npm.
Ściany fundamentowe z bloczków betonowych gr. 25 cm i 38 cm murowane na zaprawie cementowej.
Wysokość ław i stóp fundamentowych 35 cm.

R PILCH PRACOWNIA PROJEKTOWA ROMAN PILCH
Ślęszyca 67, 62-570 Rychwał
tel. 502 361 865
e-mail: grafilpilch@wp.pl

ul. Zagórowska 7, 62-500 Konin, tel. 63 242 91 93
ul. Kaliska 32, 62-700 Turek, tel. 63 289 39 29
ul. Partyzantów 74/6, 22-400 Zamość, tel. 510 124 606
ul. Grunwaldzka 515, 62-064 Plewiska, tel. 504 093 382
e-mail: projektowanie.pilch@wp.pl
www.projektowaniepilch.pl

TEMAT, LOKALIZACJA: **Hala widowiskowo sportowa**
Rychwał dz. nr 450/2, 450/3, 450/4, 452, 454, 465/1, 449

INWESTOR	Gmina Rychwał Plac Wolności 16, 62-570 Rychwał		
TEMAT RYSUNKU	Rzut fundamentów		
STADIUM	Projekt wykonawczy		
BRANŻA	KONSTRUKCJA		PODPIS
PROJEKTANT	mgr inż. Roman Pilch Upr. w spec. konstrukcyjno-budowlanej nr WP-OIA/OKK/UpB/25/200		
SPRAWDZAJĄCY	mgr inż. Grzegorz Świderski Upr. w spec. konstr.-bud. bez ograniczeń nr UAN.381/8346/II/88/86		
OPRACOWANIE	mgr inż. Dariusz Miłosz		
BRANŻA BUDOWLANA	DATA: 05.2013 r.	SKALA: 1:100	NR RYS.: K-1