Parter

skala 1:50

Lp.	Op:s płyt SPIROLL			Długość	Szerokość	Powierzchnia płyty	Ilość	Powierzchnia płyt	Metry bieżące
				[cm]	[cm]	[m²]	[szt.]	[m²]	[mb]
Strop 1									
1	SP26,5/6/R50	651		651	120	7,81	16	125,0	104,16
2	SP26,5/6/R60	651	szer.105cm	651	105	6,84	1	6,8	6,51
3	SP26,5/6/R60	691		691	120	8,29	2	16,6	13,82
4	SP26,5/6/R50	582		582	120	6,98	24	167,6	139,68
5	SP26,5/6/R50	582	szer.82cm	582	82	4,77	1	4,8	5,82
6	SP20/A2/R60	532		532	120	6,38	2	12,8	10,64
7	SP20/A2/R61	532	szer.69cm	532	69	3,67	2	7,3	10,64
8	SP20/A2/R62	532	szer.51cm	532	51	2,71	8	21,7	42,56
9	SP20/A1/R60	395		395	120	4,74	1	4,7	3,95
10	SP20/A1/R60	395	szer.69cm	395	69	2,73	1	2,7	3,95
11	SP20/A1/R60	395	szer.51cm	395	51	2,01	4	8,1	15,80
12	SP20/A4/R60	598		598	120	7,18	1	7,2	5,98
13	SP20/A4/R60	598	szer.69cm	598	69	4,13	1	4,1	5,98
14	SP20/A4/R60	598	szer.51cm	598	51	3,05	4	12,2	23,92
15	SP20/A1/R60	464		464	120	5,57	2	11,1	9,28
16	SP20/A1/R60	464	szer.69cm	464	69	3,20	2	6,4	9,28
17	SP20/A1/R60	464	szer.51cm	464	51	2,37	8	18,9	37,12
18	SP20/A1/R60	430		430	120	5,16	3	15,5	12,90
19	SP20/A5/R60	666		666	120	7,99	1	8,0	6,66
20	SP26,5/6/R60	271		271	120	3,25	24	78,0	65,04
21	SP26,5/6/R60	271	szer.105cm	271	105	2,85	1	2,8	2,71
22	SP26,5/6/R50	271	szer.60cm	271	60	1,63	1	1,6	2,71
23	SP26,5/6/R50	306		306	120	3,67	3	11,0	9,18
24	SP26,5/6/R50	268		268	120	3,22	2	6,4	5,36
25	SP26,5/6/R50	501		501	120	6,01	7	42,1	35,07
26	SP26,5/6/R50	501	szer.60cm	501	60	3,01	1	3,0	5,01
27	SP26,5/6/R60	352		352	120	4,22	2	8,4	7,04
28	SP26,5/6/R50	352	szer.60cm	352	60	2,11	1	2,1	3,52
29	SP26,5/6/R61	356		356	120	4,27	5	21,4	17,80
30	SP26,5/6/R50	656		656	120	7,87	9	70,8	59,04
31	SP26,5/6/R60	686		686	120	8,23	7	57,6	48,02
32	SP26,5/6/R60	686	szer.82cm	686	82	5,63	1	5,6	6,86
33	SP26,5/6/R60	686	szer.60cm	686	60	4,12	1	4,1	6,86
34	SP26,5/6/R50	502	szer.105cm	502	105	5,27	2	10,5	10,04
						suma	151	787,3	

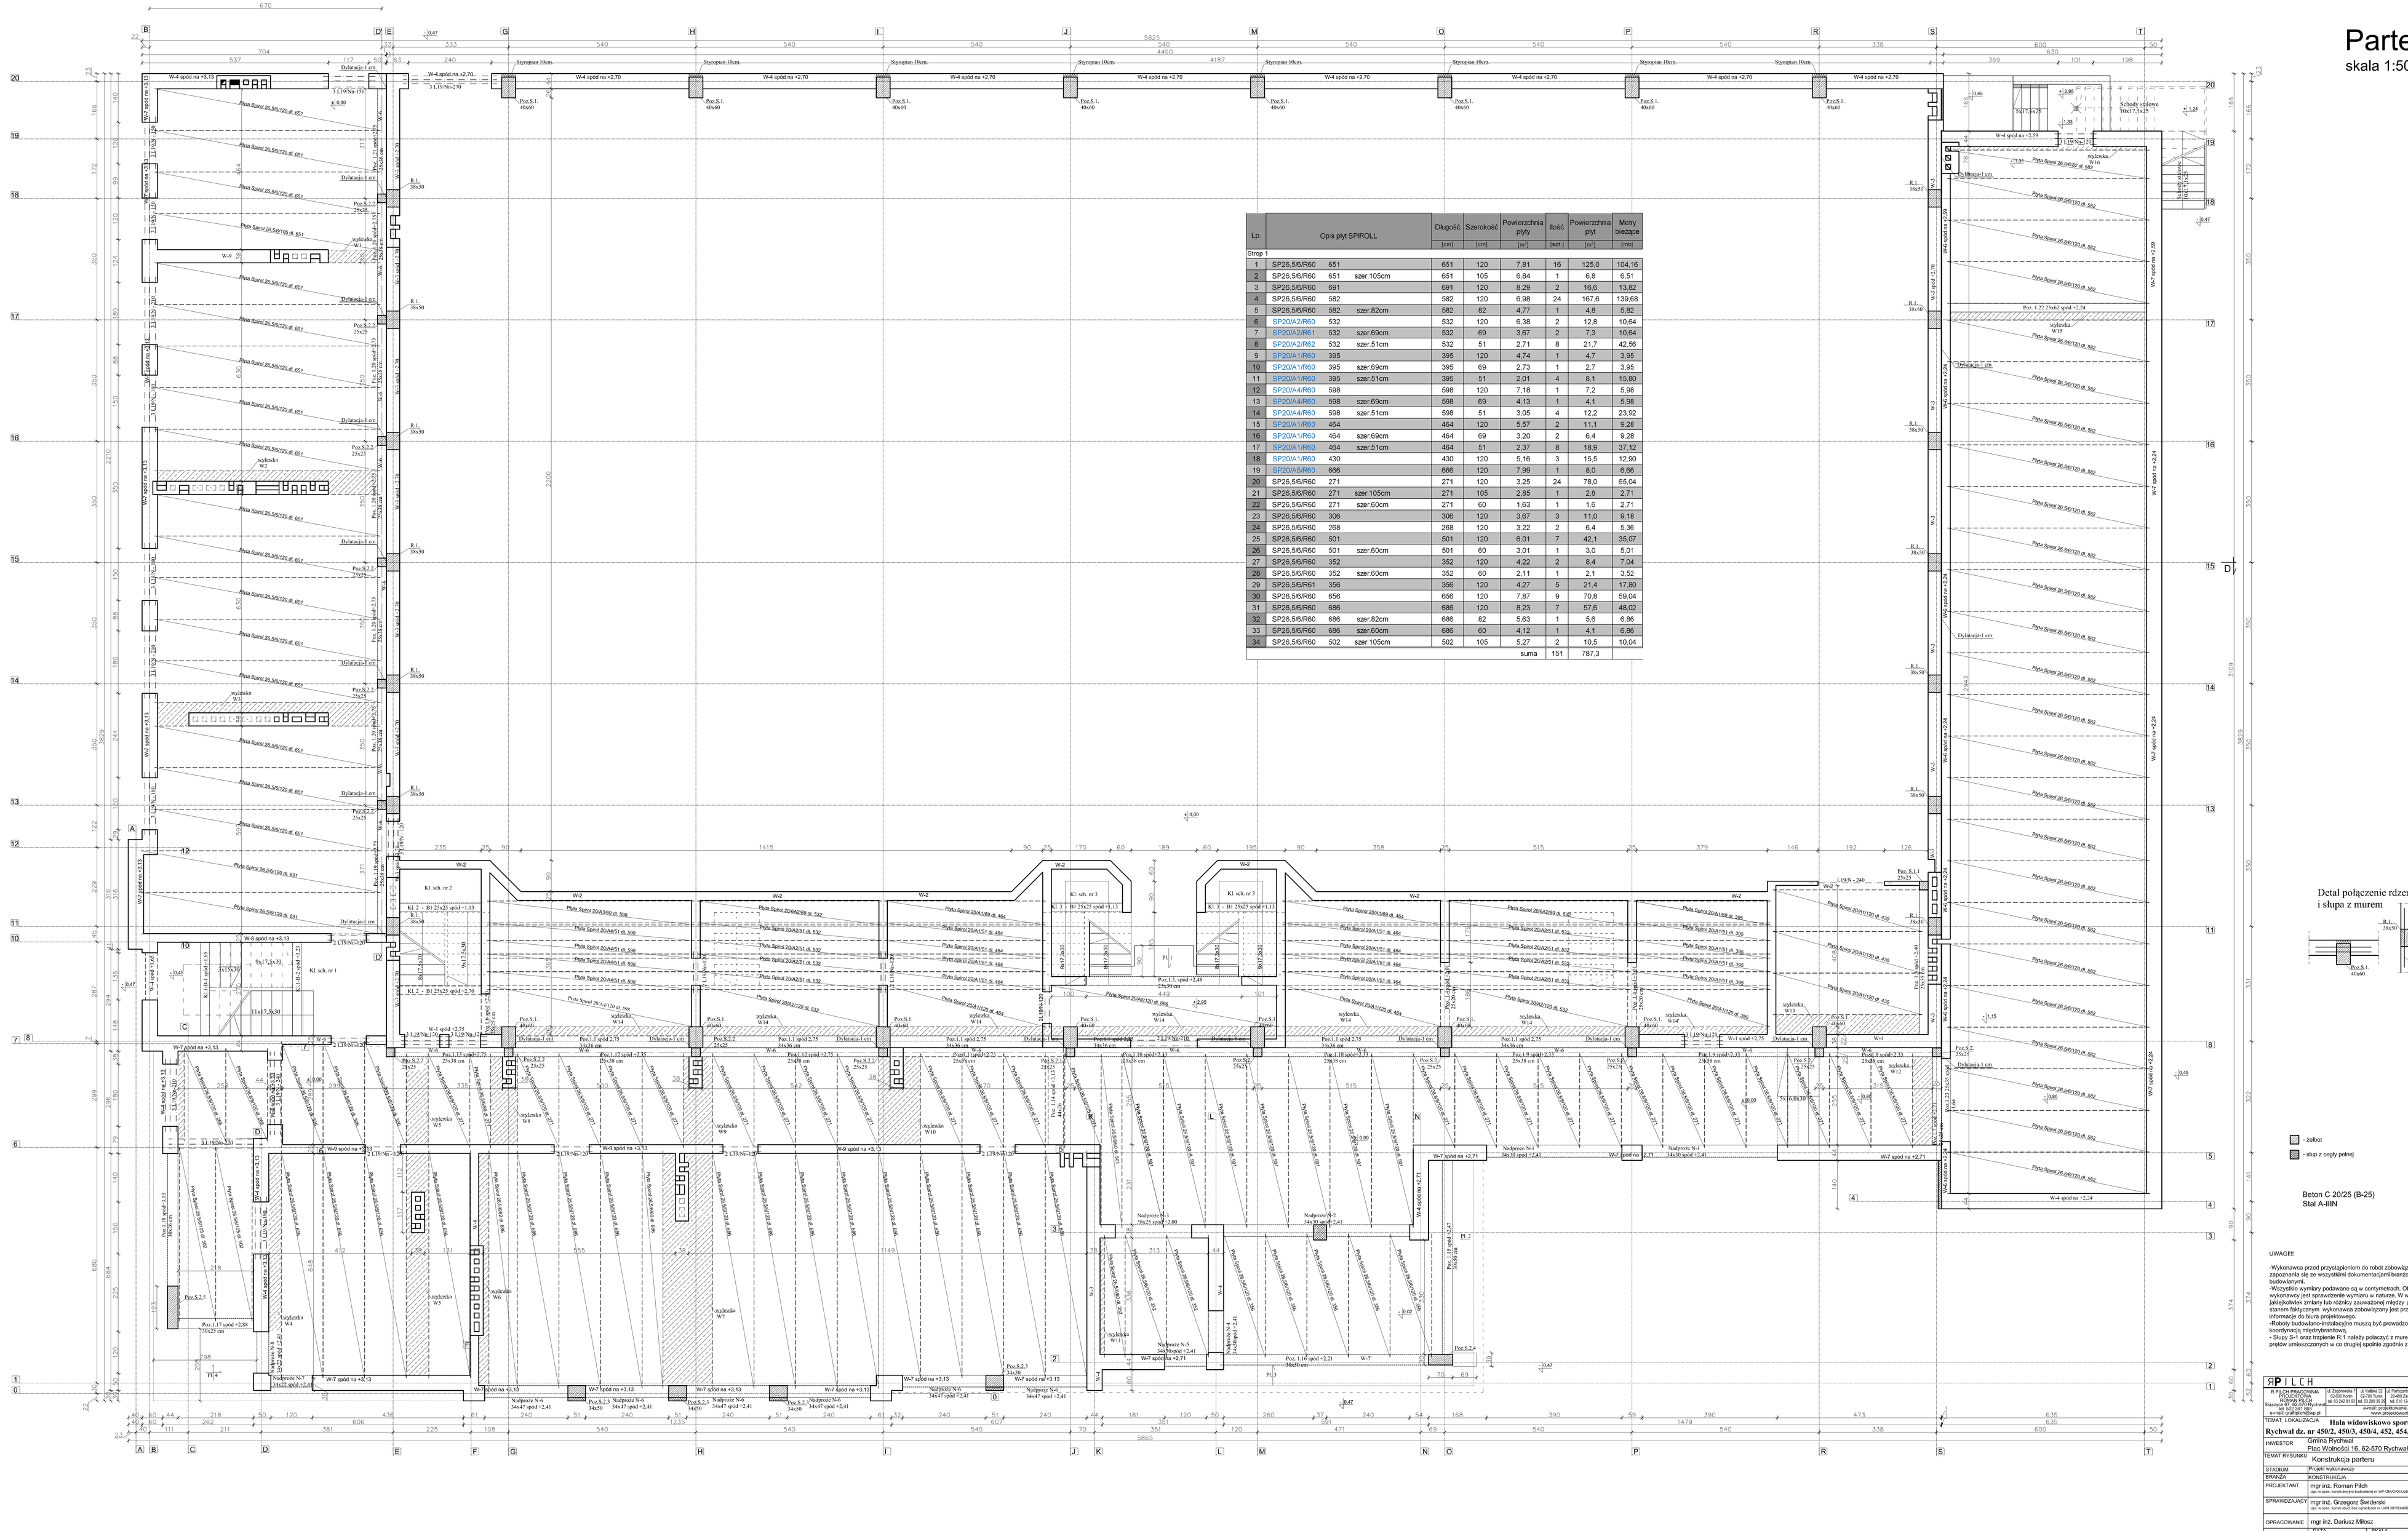
Płyta Spirol 26,5/6/120 dł. 651
Płyta Spirol 26,5/6/120 dł. 582
Płyta Spirol 26,5/6/105 dł. 651
