# Piętro
skala 1:50

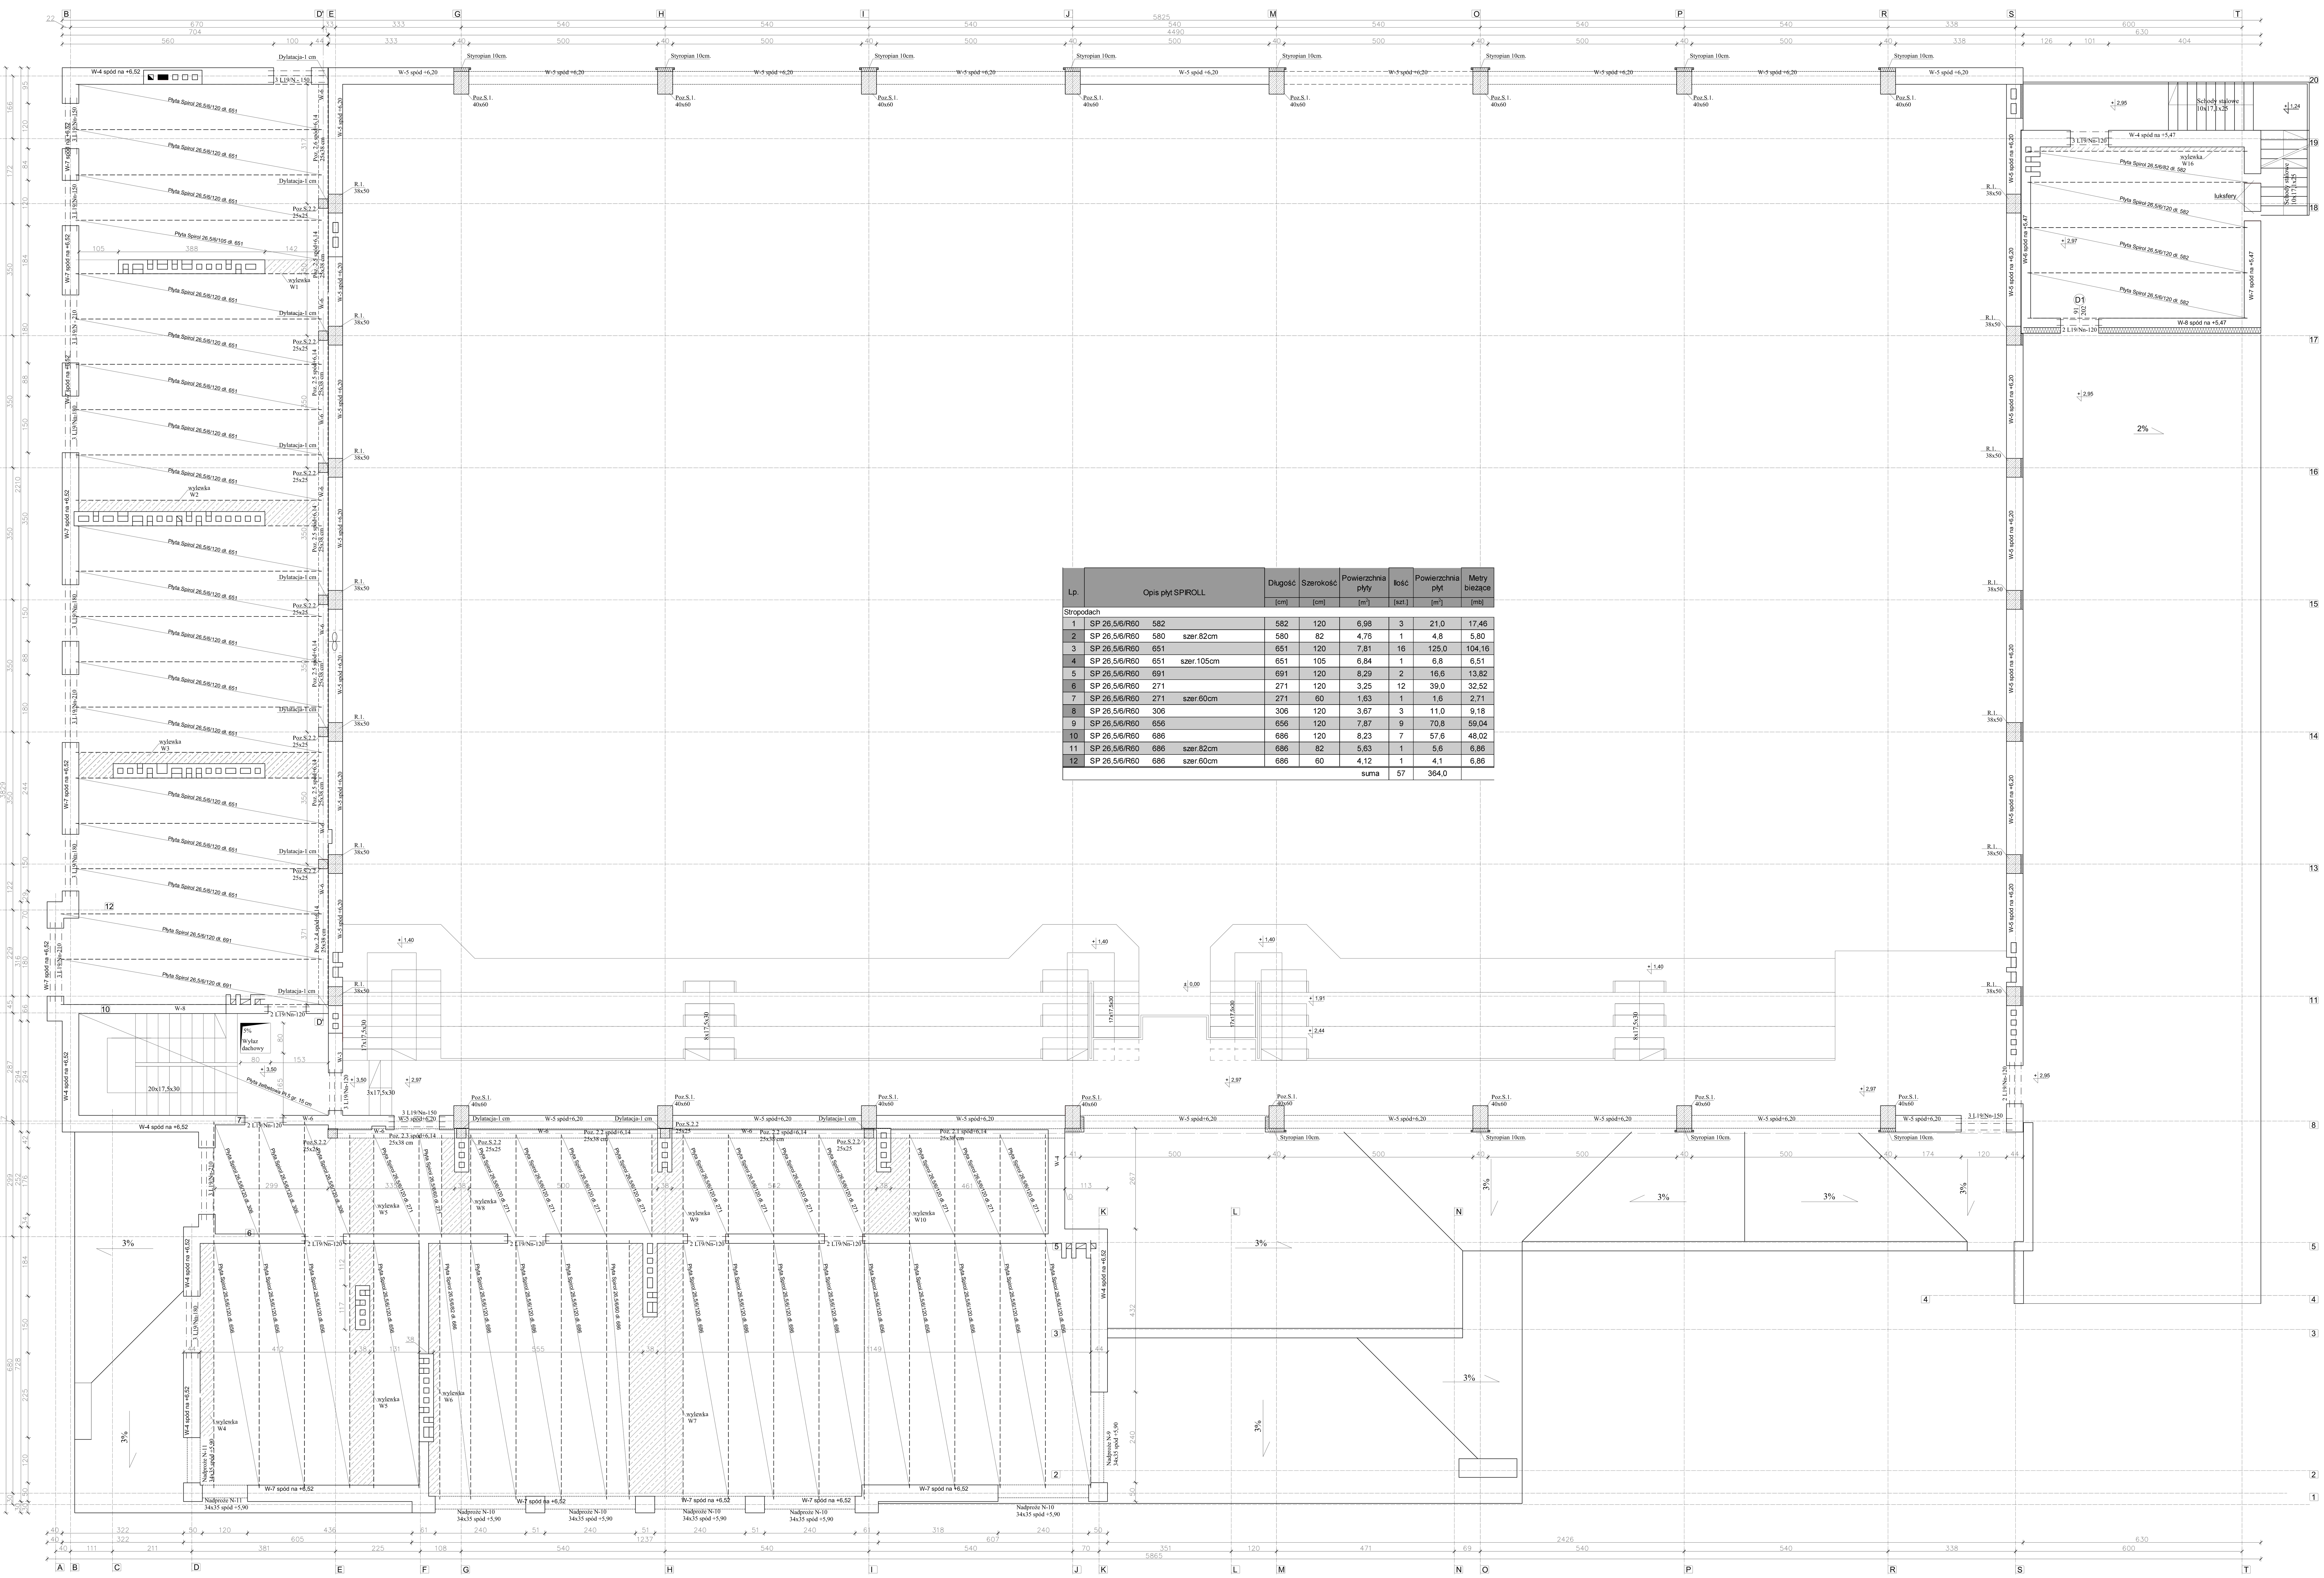


| Lp. | Opis płyt SPIROLL | | | Długość | Szerokość | Powierzchnia płyty | Ilość | Powierzchnia płyt | Metry bieżące |
|---|---|---|---|---|---|---|---|---|---|
| | | | | [cm] | [cm] | [m²] | [szt.] | [m²] | [mb] |
| Stropodach | | | | | | | | | |
| 1 | SP 26,5/6/R60 | 582 | | 582 | 120 | 6,98 | 3 | 21,0 | 17,46 |
| 2 | SP 26,5/6/R60 | 580 | szer.82cm | 580 | 82 | 4,76 | 1 | 4,8 | 5,80 |
| 3 | SP 26,5/6/R60 | 651 | | 651 | 120 | 7,81 | 16 | 125,0 | 104,16 |
| 4 | SP 26,5/6/R60 | 651 | szer.105cm | 651 | 105 | 6,84 | 1 | 6,8 | 6,51 |
| 5 | SP 26,5/6/R60 | 691 | | 691 | 120 | 8,29 | 2 | 16,6 | 13,82 |
| 6 | SP 26,5/6/R60 | 271 | | 271 | 120 | 3,25 | 12 | 39,0 | 32,52 |
| 7 | SP 26,5/6/R60 | 271 | szer.60cm | 271 | 60 | 1,63 | 1 | 1,6 | 2,71 |
| 8 | SP 26,5/6/R60 | 306 | | 306 | 120 | 3,67 | 3 | 11,0 | 9,18 |
| 9 | SP 26,5/6/R60 | 656 | | 656 | 120 | 7,87 | 9 | 70,8 | 59,04 |
| 10 | SP 26,5/6/R60 | 686 | | 686 | 120 | 8,23 | 7 | 57,6 | 48,02 |
| 11 | SP 26,5/6/R60 | 686 | szer.82cm | 686 | 82 | 5,63 | 1 | 5,6 | 6,86 |
| 12 | SP 26,5/6/R60 | 686 | szer.60cm | 686 | 60 | 4,12 | 1 | 4,1 | 6,86 |
| | | | | | | suma | 57 | 364,0 | |

- żelbet
- słup z cegły pełnej

Beton C 20/25 (B-25)
Stal A-IIIN

UWAGI!!!

1. Wykonawca przed przystąpieniem do robót zobowiązany jest do zapoznania się ze wszystkimi dokumentacjami branżowymi i budowlanymi.

2. Wszystkie wymiary podawane są w centymetrach. Obowiązkiem wykonawcy jest sprawdzenie wymiaru w naturze. W wypadku jakiejkolwiek zmiany lub różnicy zauważonej między projektem a stanem faktycznym wykonawca zobowiązany jest przekazać tę informacje do biura projektowego.

3. Roboty budowlano-instalacyjne muszą być prowadzone z koordynacją międzybranżową.


RP PILCH
R.PILCH PRACOWNIA PROJEKTOWA ROMAN PILCH
Słaszyce 67, 62-570 Rychwał
tel. 502 361 860
e-mail: grafitpilch@wp.pl
ul. Zagórowska 7, 62-500 Konin, tel. 63 242 91 93
ul. Kaliska 32, 62-700 Turek, tel. 63 289 39 29
ul. Partyzantów 74/6, 22-400 Zamość, tel. 510 124 606
ul. Gumieniecka 51/5, 62-064 Plewiska, tel. 504 093 392
e-mail: projektowanie.pilch@wp.pl
www.projektowaniepilch.pl


| | |
|---|---|
| TEMAT, LOKALIZACJA | **Hala widowiskowo sportowa Rychwał dz. nr 450/2, 450/3, 450/4, 452, 454, 465/1, 449** |
| INWESTOR | Gmina Rychwał, Plac Wolności 16, 62-570 Rychwał |
| TEMAT RYSUNKU | Konstrukcja piętra |
| STADIUM | Projekt wykonawczy |
| BRANŻA | KONSTRUKCJA |
| PROJEKTANT | mgr inż. Roman Pilch — Upr. w spec. konstrukcyjno-budowlanej nr WP-OIA/OKK/Up/ZI200 |
| SPRAWDZAJĄCY | mgr inż. Grzegorz Świderski — Upr. w spec. konstr.-bud. bez ograniczeń nr UAN-38/18/346/88/86 |
| OPRACOWANIE | mgr inż. Dariusz Miłosz |
| BRANŻA BUDOWLANA | DATA: 05.2013 r. — SKALA: 1:50 — NR RYS.: K-3 |

PODPIS