


# RZUT KONDYGNACJI I

1:50

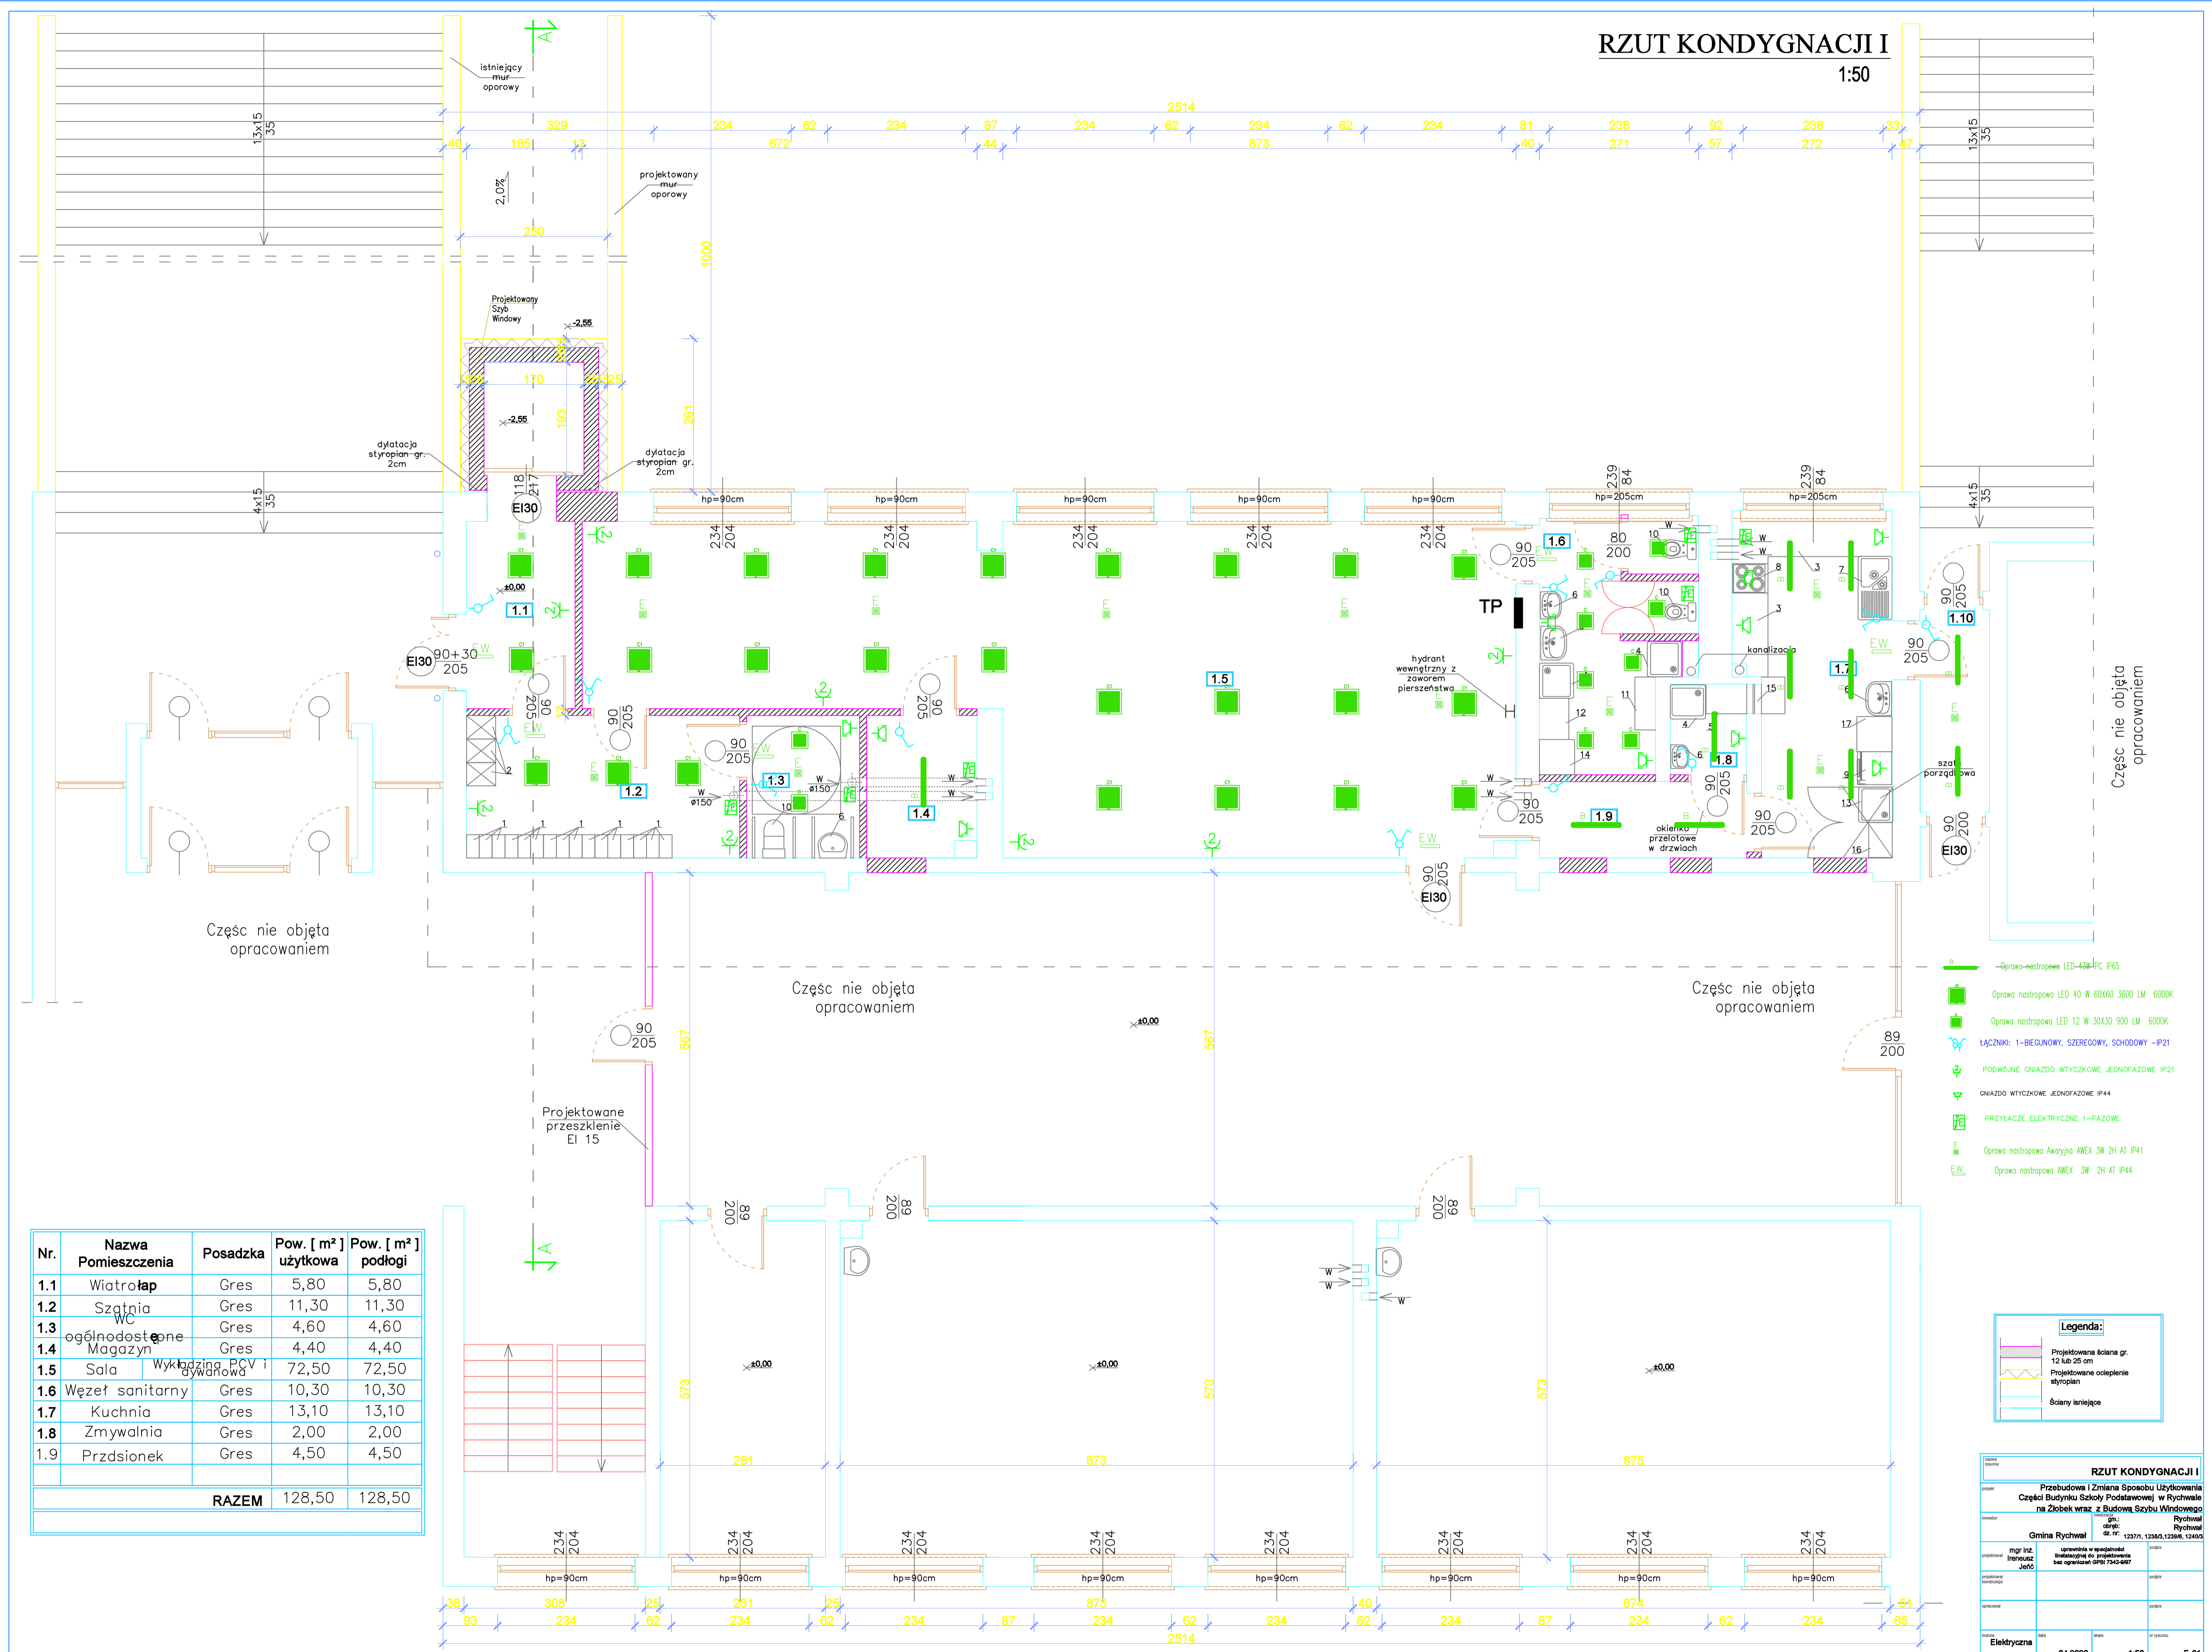

Część nie objęta opracowaniem

Część nie objęta opracowaniem

Część nie objęta opracowaniem

Część nie objęta opracowaniem

Nr.	Nazwa Pomieszczenia	Posadzka	Pow. [ m <sup>2</sup> ] użytkowa	Pow. [ m <sup>2</sup> ] podłogi
1.1	Wiatrołap	Gres	5,80	5,80
1.2	Szafka	Gres	11,30	11,30
1.3	WC	Gres	4,60	4,60
1.4	Magazyn ogólnodostępny	Gres	4,40	4,40
1.5	Sala Wykładnia PCV i dywanowa	Gres	72,50	72,50
1.6	Węzeł sanitarny	Gres	10,30	10,30
1.7	Kuchnia	Gres	13,10	13,10
1.8	Zmywalnia	Gres	2,00	2,00
1.9	PrzdSIONEK	Gres	4,50	4,50
<b>RAZEM</b>			<b>128,50</b>	<b>128,50</b>

- Oprawa nastropowa LED-43W-IP65
- Oprawa nastropowa LED 40 W 60X60 3600 LM 6000K
- Oprawa nastropowa LED 12 W 30X30 900 LM 6000K
- ŁĄCZNIKI: 1-BIEGUNOWY, SZEROKOWY, SCHODOWY -IP21
- PODWÓJNE GNIAZDO WTYCZKOWE JEDNOFAZOWE IP21
- GNIAZDO WTYCZKOWE JEDNOFAZOWE IP44
- PRZYŁĄCZE ELEKTRYCZNE 1-FAZOWE
- Oprawa nastropowa Awaryjna ANEX 3W 2H AT IP41
- Oprawa nastropowa ANEX 3W 2H AT IP44

**Legenda:**

- Projektowana ściana gr. 12 lub 20 cm
- Projektowane ocieplenie styropian
- Ściany istniejące

**RZUT KONDYGNACJI I**

Przebudowa i Zmiana Sposobu Użytkowania Części Budynku Szkoły Podstawowej w Rychwale na Złobek wraz z Budowlą Szklby Windałowego

Gmina Rychwał

mgr inż. Inżynier Jędrzej

04.2020

1:50

E-01