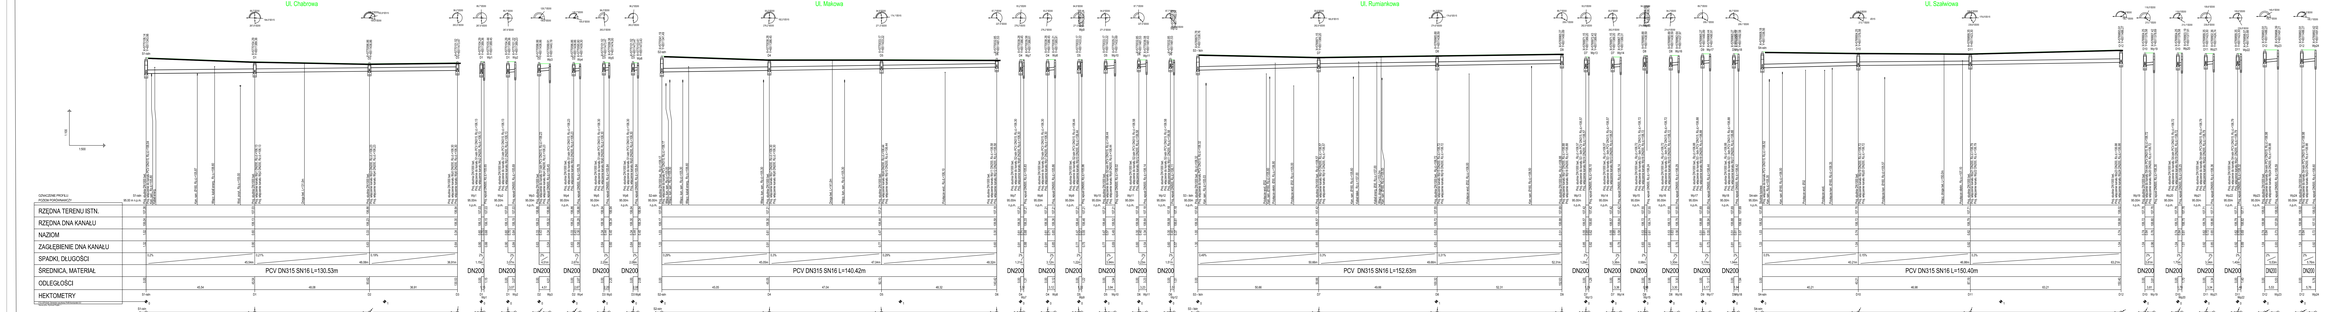

TEMAT:	PRZEBUDOWA ULICY CHABROWEJ, SZAŁWIOWEJ, RUMANKOWEJ, MAKOWEJ WRAZ Z PRZEBUDOWĄ RUR W UL. LAKOWEJ
STADIUM:	PROJEKT BUDOWLANY
BRANŻA:	SANITARNA
TREŚĆ RYSUNKU:	PRZEKRÓJ PODŁUŻNY KANALIZACJI DESZCZOWEJ

OPRACOWANIE PROJEKTOWE:	mgr inż. Jacek Rumiańczyk	PODPIS:
SPRAWDZIŁ:	mgr inż. Jacek Rumiańczyk UPRAWNIENIA BUDOWLANE BEZ OGRANICZEŃ	
SPRAWDZIŁ BRANŻOWY:	mgr inż. Krzysztof Górnga	
SPRAWDZIŁ INSP. SANIT.:	BEATA PIWOWARCZYK Specjalistka inżynierska	

DATA OPRACOWANIA: 07.2016	SKALA: 1:500/1000	NR RYSUNKU: S/01