


RZUT KONDYGNACJI I

1:50

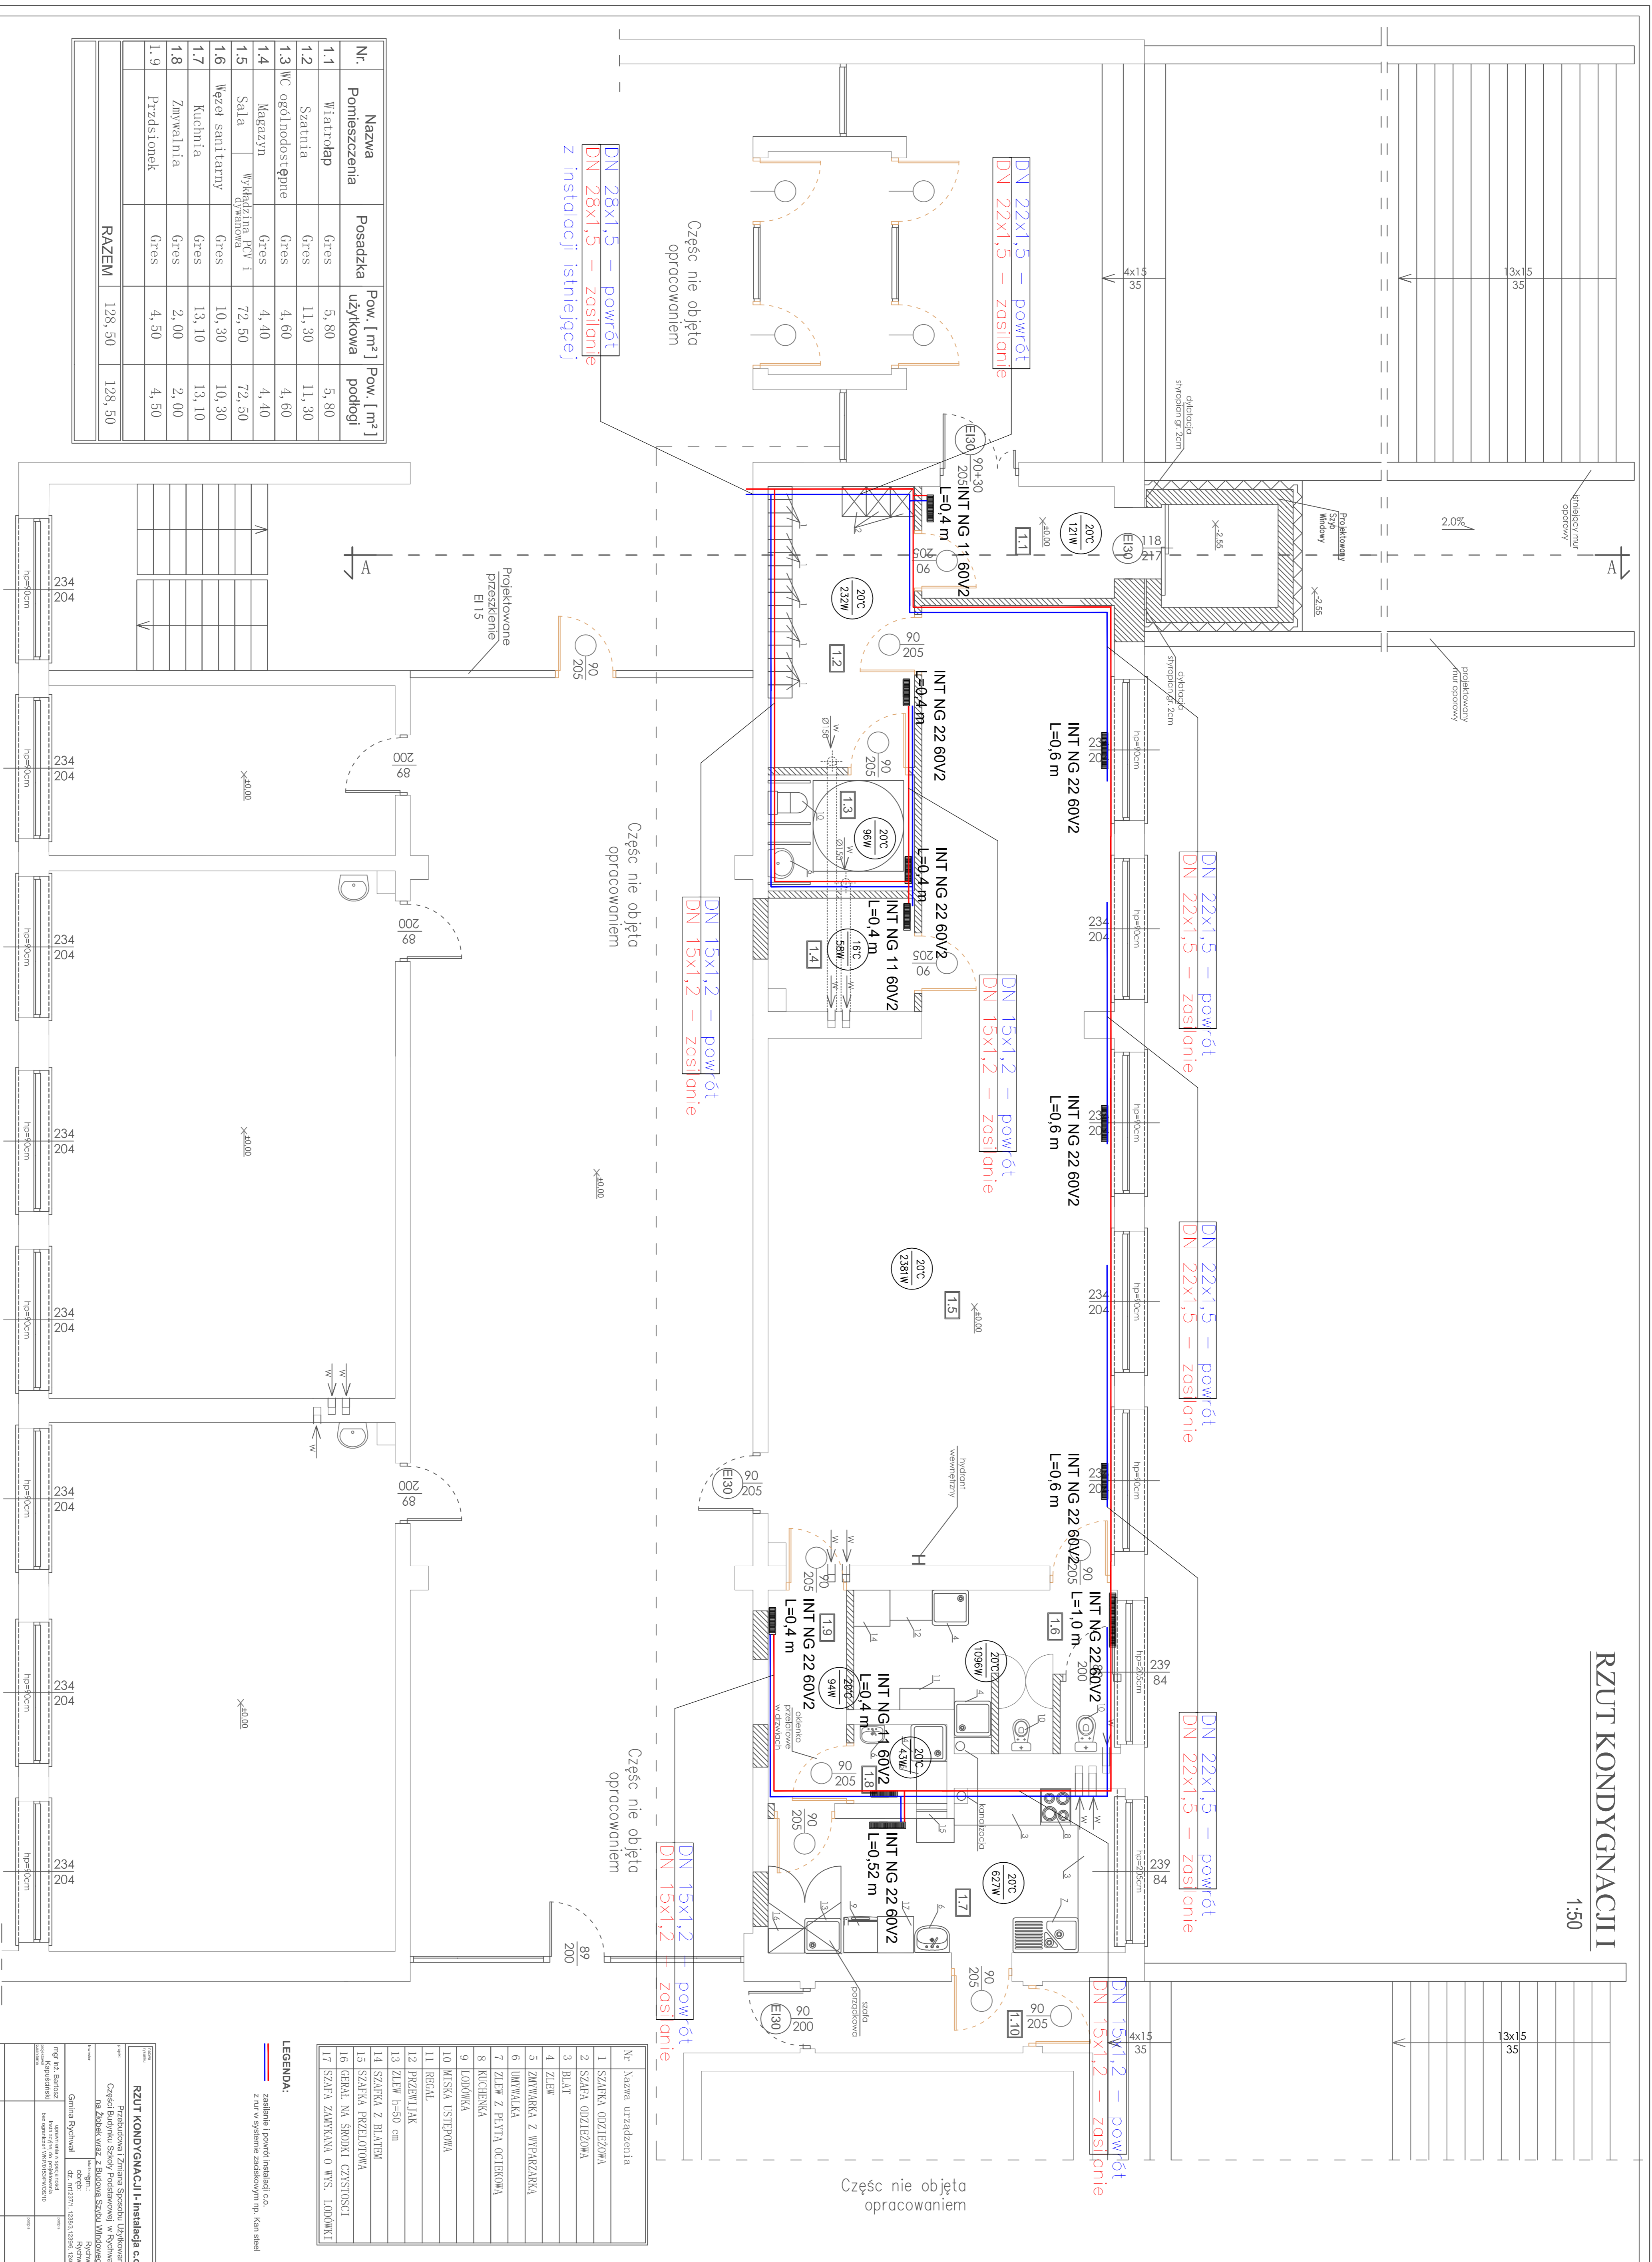

Nr.	Nazwa	Posadzka	Pow. [m ²] użytkowa	Pow. [m ²] podłogi
1.1	Wiatrołap	Gres	5,80	5,80
1.3	WC ogólnodostępne	Gres	4,60	4,60
1.4	Magazyn	Gres	4,40	4,40
1.5	Sala	Wykładzina PVC i dywanowa	72,50	72,50
1.7	Kuchnia	Gres	13,10	13,10
1.8	Zuwalnia	Gres	2,00	2,00
1.9	Przedsionek	Gres	4,50	4,50
RAZEM			128,50	128,50

Nr	Nazwa urządzenia

LEGENDA:

RZUT KONDYGNACJI I - Instalacja c.o.	
