
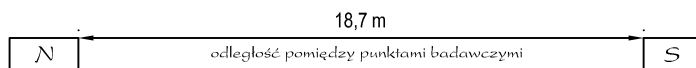


C-C

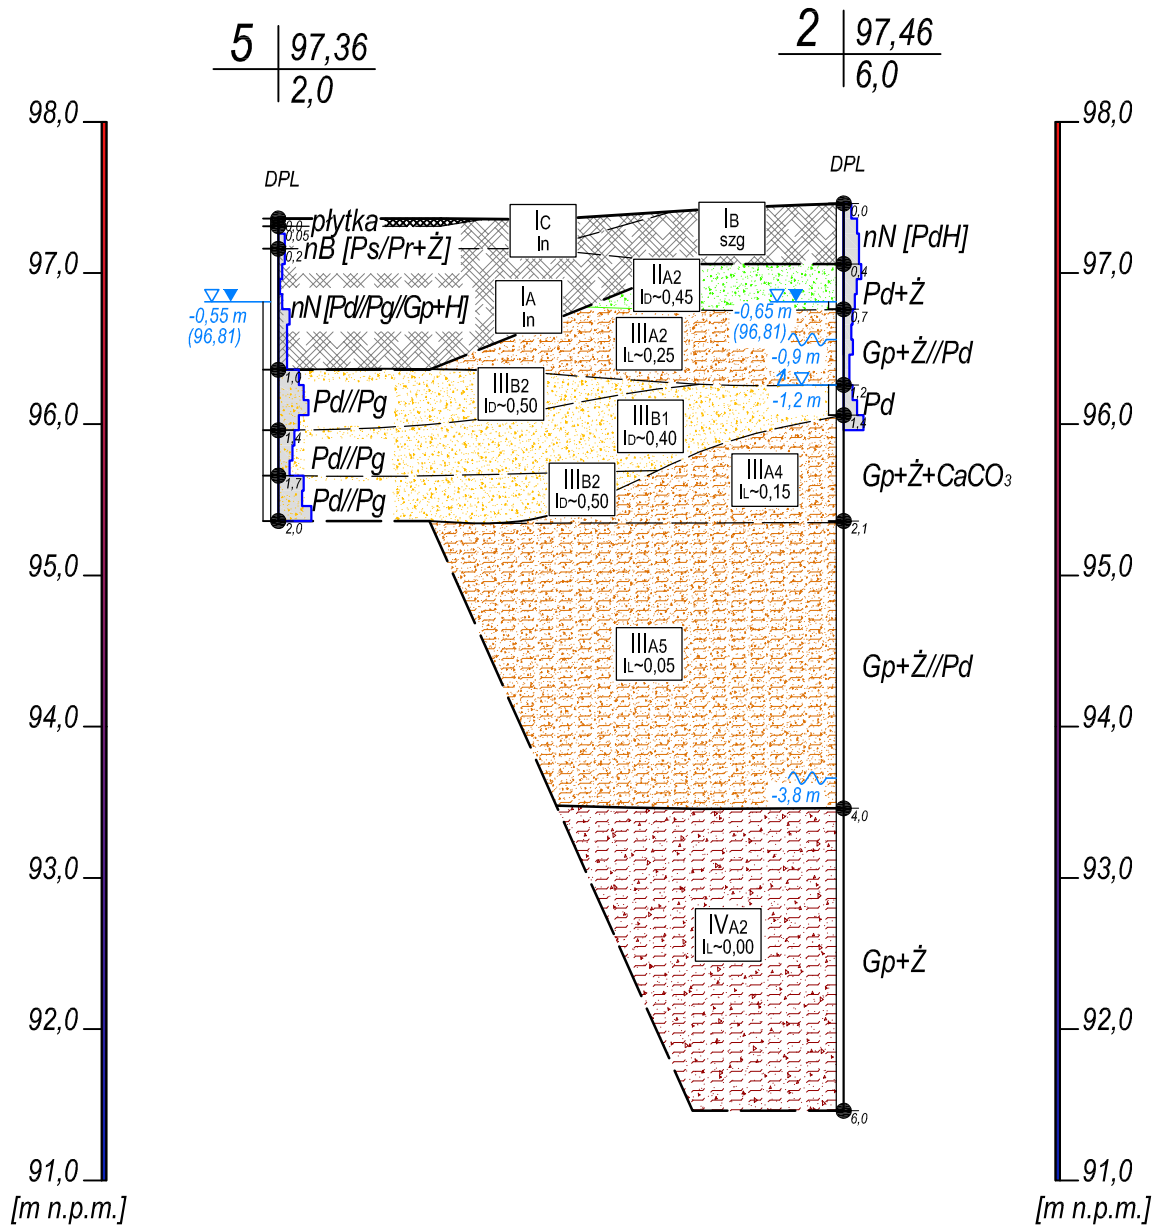

- grunt suchy (s)
- grunt małowilgotny (mw)
- grunt wilgotny (w)
- grunt mokry (m)
- grunt nawodniony (nw)

UWAGA:
Wydzielenia litologiczno-stratygraficzne między otworami badawczymi powstały na skutek własnej interpretacji popartej dotychczasowymi doświadczeniami i wiedzą geologiczną.
Linie wydzieleń rysowano na przekrojach dla ogólnego zobrazowania warunków gruntowych.
Na przekrojach nie wniesiono istniejącej infrastruktury technicznej.

- nawiercone zw. wody gruntowej (naw.)
- ustabilizowane zw. wody gruntowej (ust.)
- sączenia wody gruntowej (sącz.)
- napięcie zw. wody gruntowej

INŻYNIERIA WIELKOPOLSKA tel. 504 112 761; 600 355 617; 516 503 683
e-mail: pracownia@inzynieria-wielkopolska.pl
www.inzynieria-wielkopolska.pl

Temat:
Dokumentacja badań podłoża gruntowego z opinią geotechniczną
Budowa sali gimnastycznej przy Szkole Podstawowej
dz.ew. nr 160/2, Kuchary Kościelne, gm. Rychwał

Rysunek:
Przekrój geotechniczny C-C

Opracowała: mgr Aleksandra Zmudzńska	Podpis: 	Data: październik 2017	Skala: 1:50/1:250
Sprawdził: mgr inż. Paweł Dojcz		Załącznik nr 1446_03_03	