


RZUT KONDYGNACJI I
1:50
INWENTARYZACJA

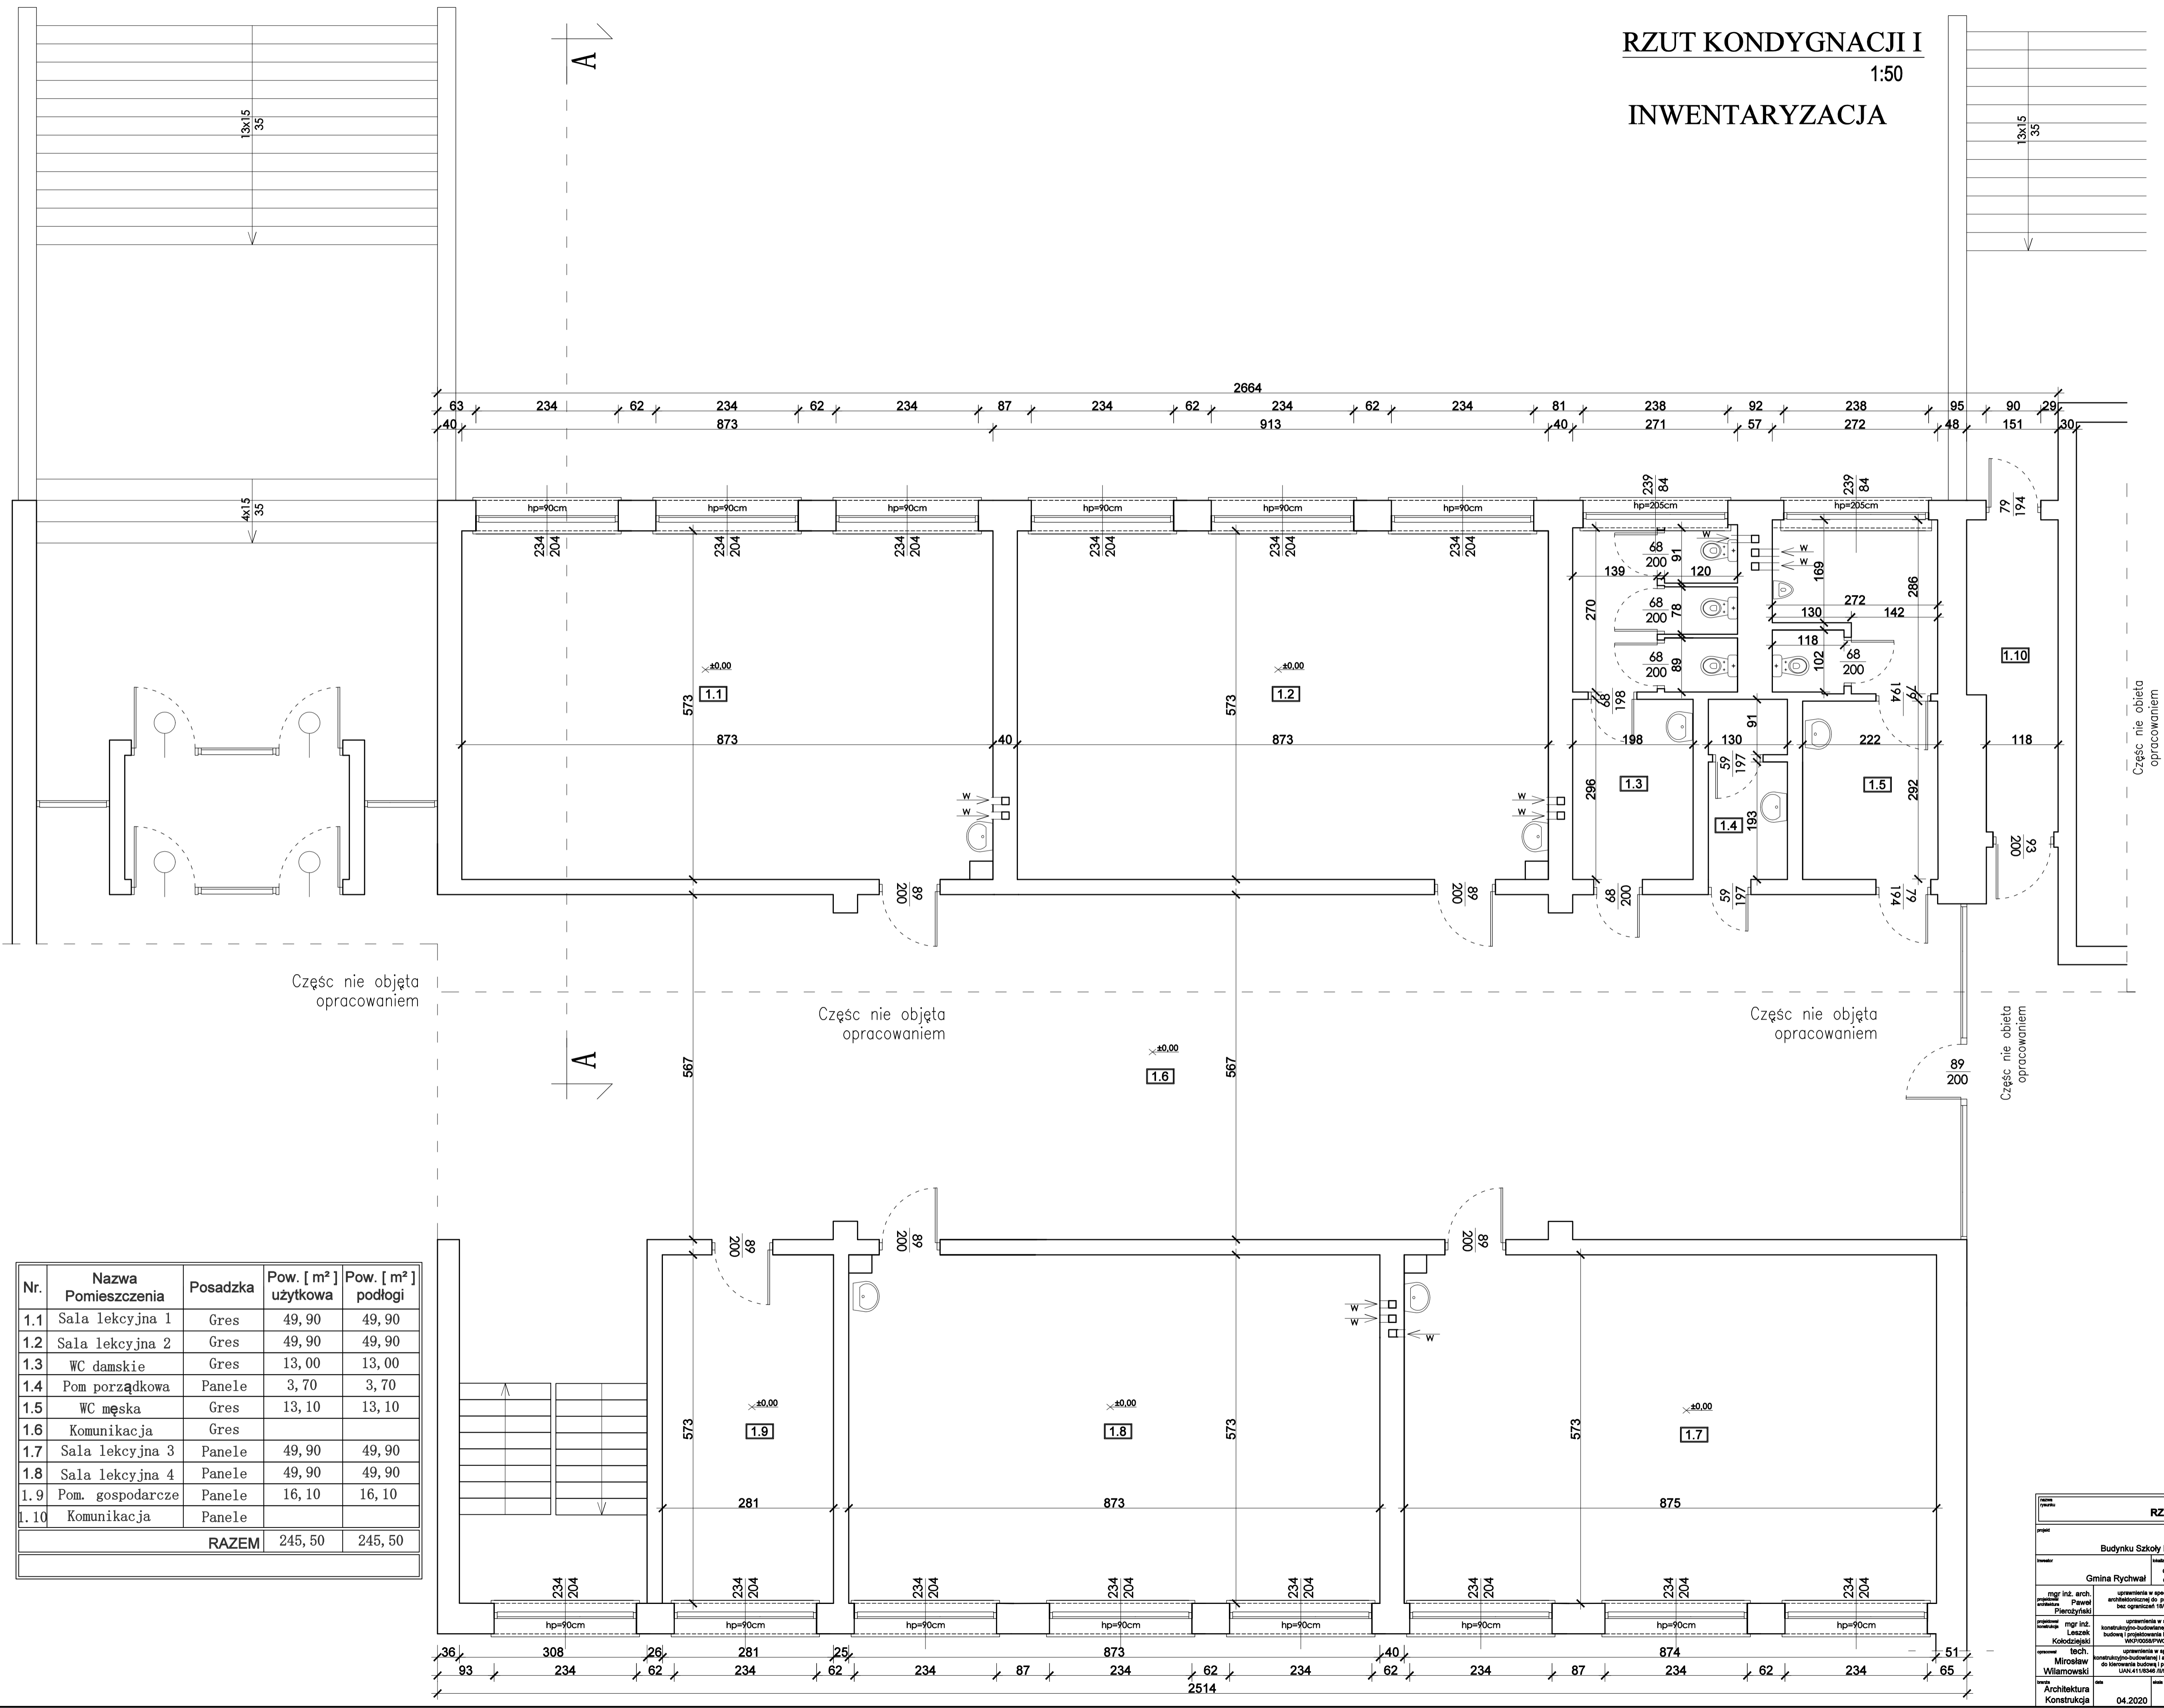

Nr.	Nazwa Pomieszczenia	Posadzka	Pow. [m ²] użytkowa	Pow. [m ²] podłogi
1.1	Sala lekcyjna 1	Gres	49,90	49,90
1.2	Sala lekcyjna 2	Gres	49,90	49,90
1.3	WC damskie	Gres	13,00	13,00
1.4	Pom porządkowa	Panele	3,70	3,70
1.5	WC męska	Gres	13,10	13,10
1.6	Komunikacja	Gres		
1.7	Sala lekcyjna 3	Panele	49,90	49,90
1.8	Sala lekcyjna 4	Panele	49,90	49,90
1.9	Pom. gospodarcze	Panele	16,10	16,10
1.10	Komunikacja	Panele		
RAZEM			245,50	245,50

RZUT KONDYGNACJI I			
Projekt: Inwentaryzacja Części Budynku Szkoły Podstawowej w Rychwale		Lp. 123/11, 123/10, 123/08, 124/03	
Gmina Rychwał		Rychwał	
Architektura	04.2020	1:50	R-01