


RZUT KONDYGNACJI II  
1:50  
INWENTARYZACJA

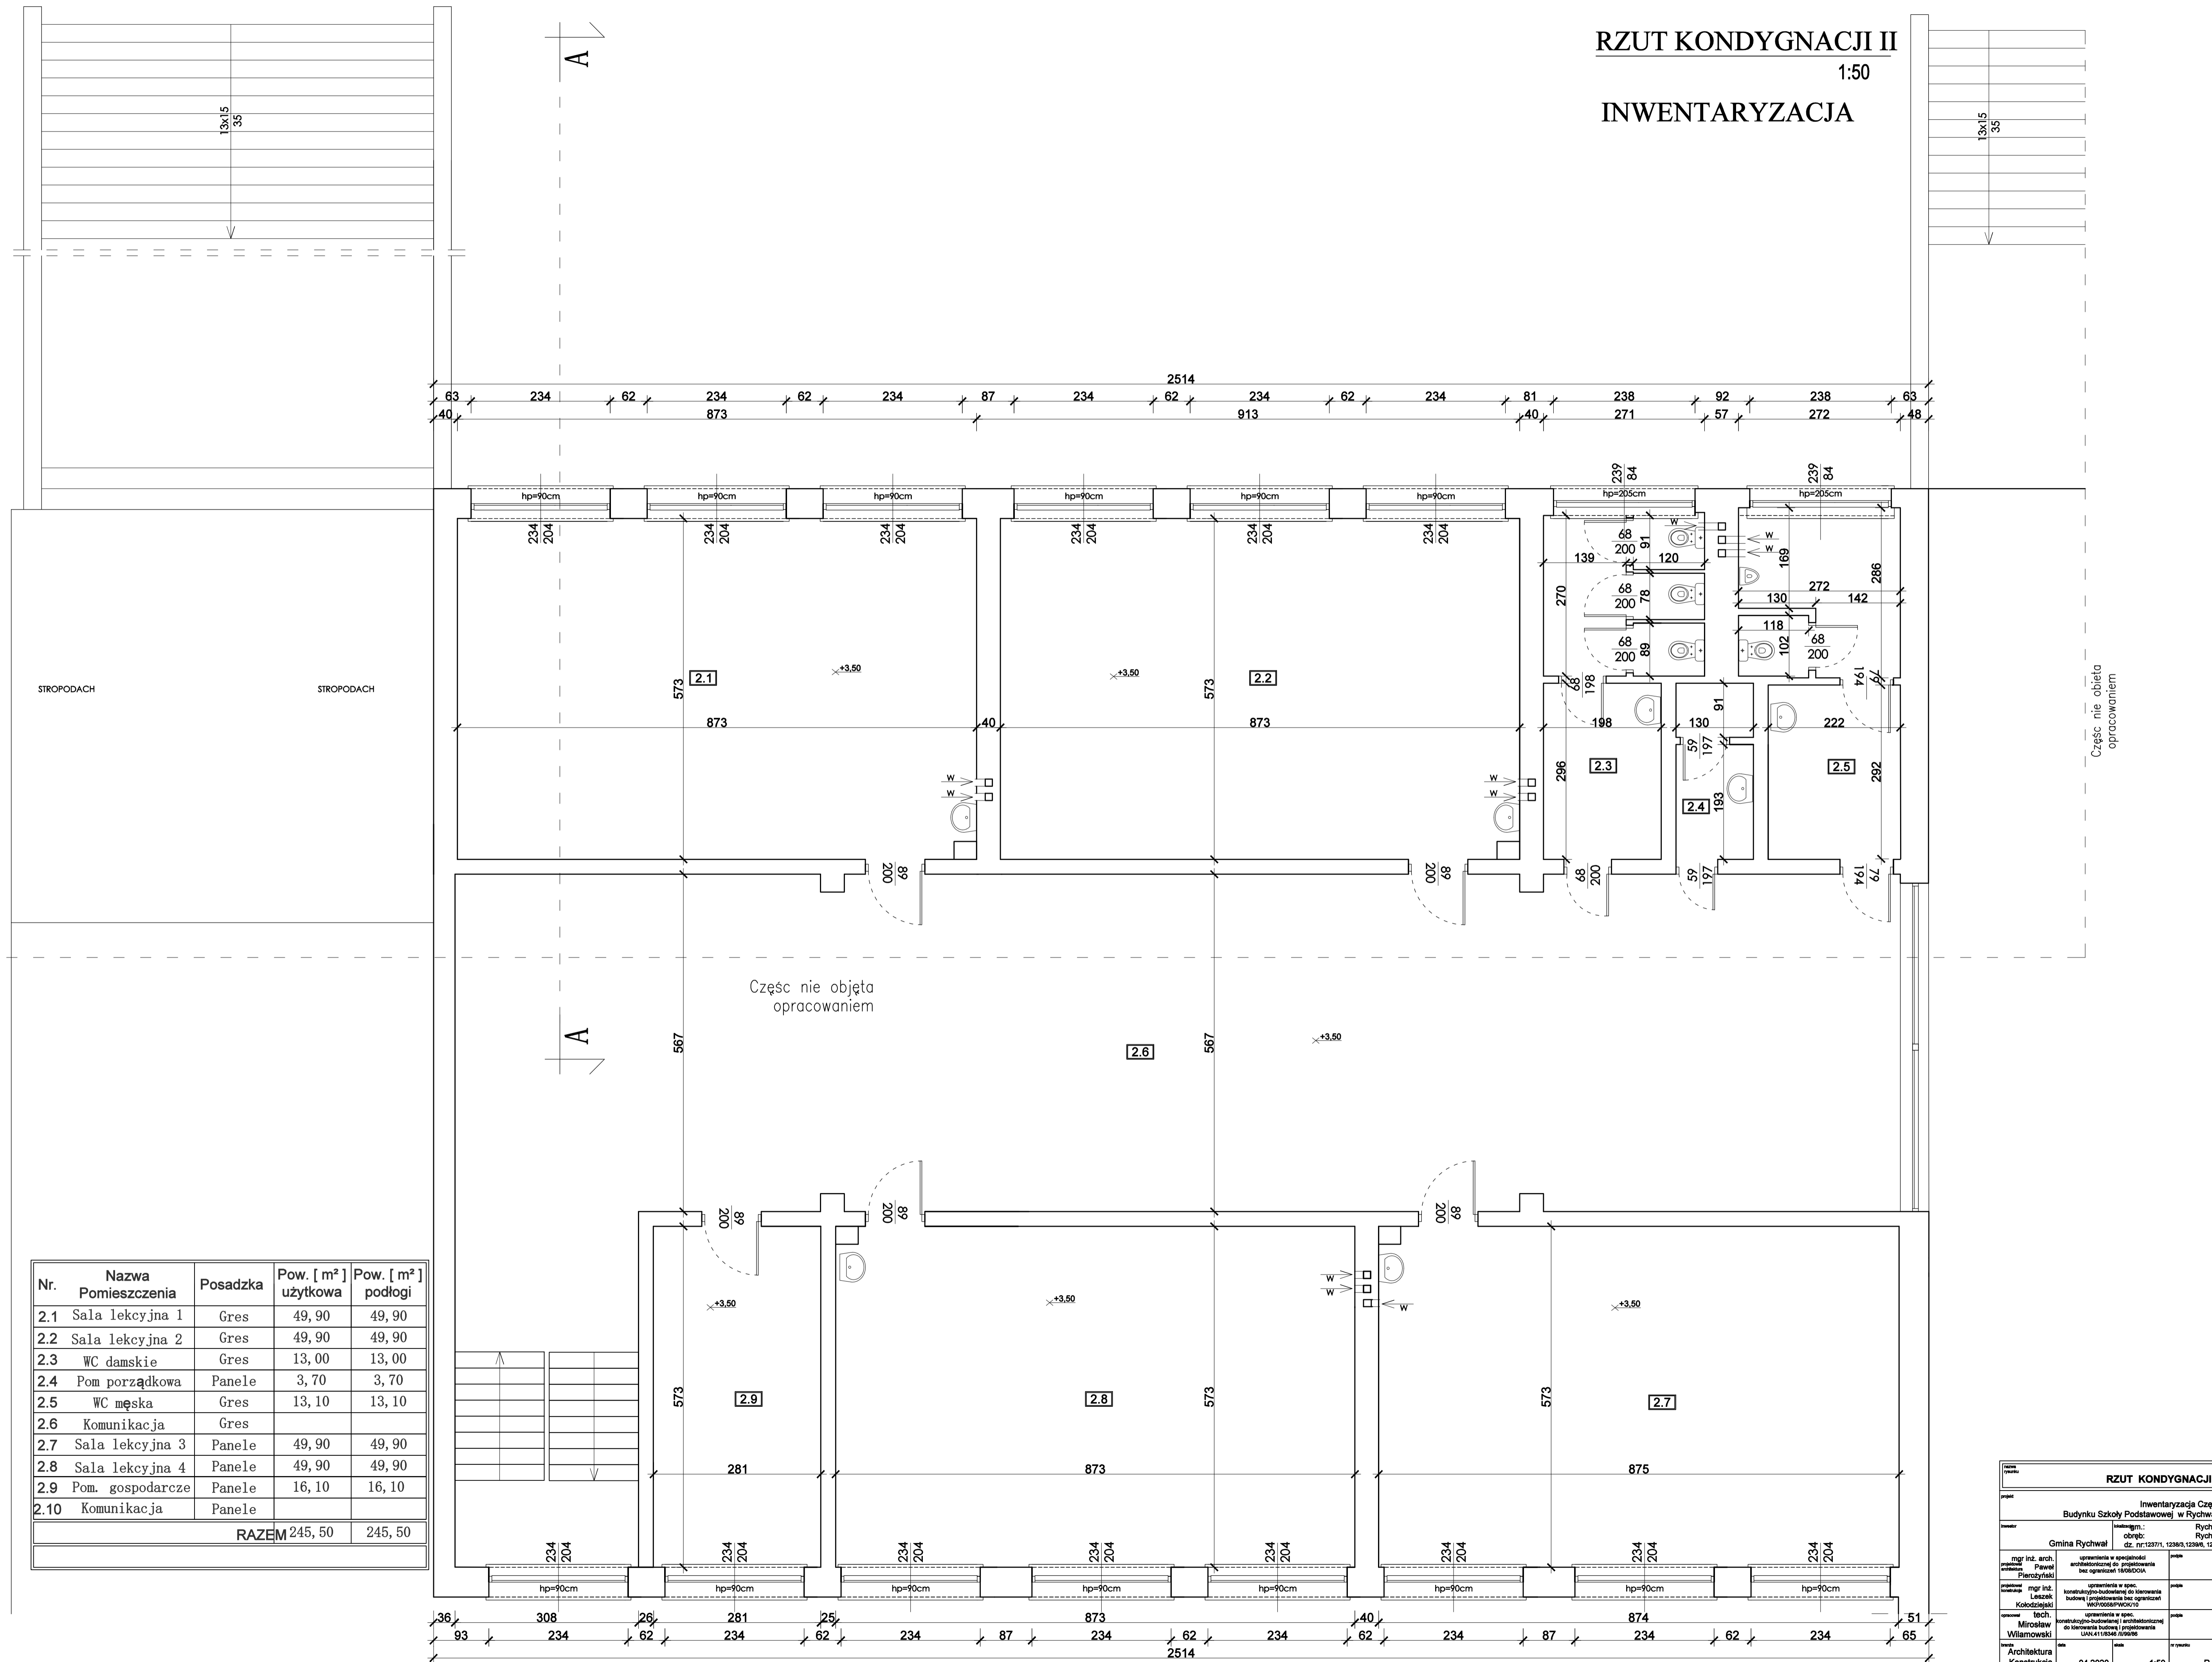

| Nr.          | Nazwa Pomieszczenia | Posadzka | Pow. [ m <sup>2</sup> ] użytkowa | Pow. [ m <sup>2</sup> ] podłogi |
|--------------|---------------------|----------|----------------------------------|---------------------------------|
| 2.1          | Sala lekcyjna 1     | Gres     | 49,90                            | 49,90                           |
| 2.2          | Sala lekcyjna 2     | Gres     | 49,90                            | 49,90                           |
| 2.3          | WC damskie          | Gres     | 13,00                            | 13,00                           |
| 2.4          | Pom. porządkowa     | Panele   | 3,70                             | 3,70                            |
| 2.5          | WC męska            | Gres     | 13,10                            | 13,10                           |
| 2.6          | Komunikacja         | Gres     |                                  |                                 |
| 2.7          | Sala lekcyjna 3     | Panele   | 49,90                            | 49,90                           |
| 2.8          | Sala lekcyjna 4     | Panele   | 49,90                            | 49,90                           |
| 2.9          | Pom. gospodarcze    | Panele   | 16,10                            | 16,10                           |
| 2.10         | Komunikacja         | Panele   |                                  |                                 |
| <b>RAZEM</b> |                     |          | <b>245,50</b>                    | <b>245,50</b>                   |

| RZUT KONDYGNACJI II  |   |                                     |   |
|--|---|-------------------------------------|---|
| projekt: Inwentaryzacja Części Budynku Szkoły Podstawowej w Rychwale |   | Rychwał                             |   |
| Gmina Rychwał  |   | Rychwał                             |   |
| mgr inż. arch. Paweł Piszczalski                                     | uprawnienia w sprawie architekturalnej do projektowania bez ograniczeń 18106/COA  | mgr inż. arch. Leszek Kotkowskij    | uprawnienia w spec. konstrukcyjno-budowlanej do wykonania budowl. i projektowania bez ograniczeń 1407220497/COA/17        |
| mgr inż. arch. Mirosław Wiliamowski                                  | uprawnienia w spec. konstrukcyjno-budowlanej i architekturalnej do wykonania budowl. i projektowania LAM.41.18360.1919/19 | mgr inż. arch. Mirosław Wiliamowski | uprawnienia w spec. konstrukcyjno-budowlanej i architekturalnej do wykonania budowl. i projektowania LAM.41.18360.1919/19 |
| Architektura   | 04.2020   | 1:50                                | R-02  |