


RZUT DACHU

1:50

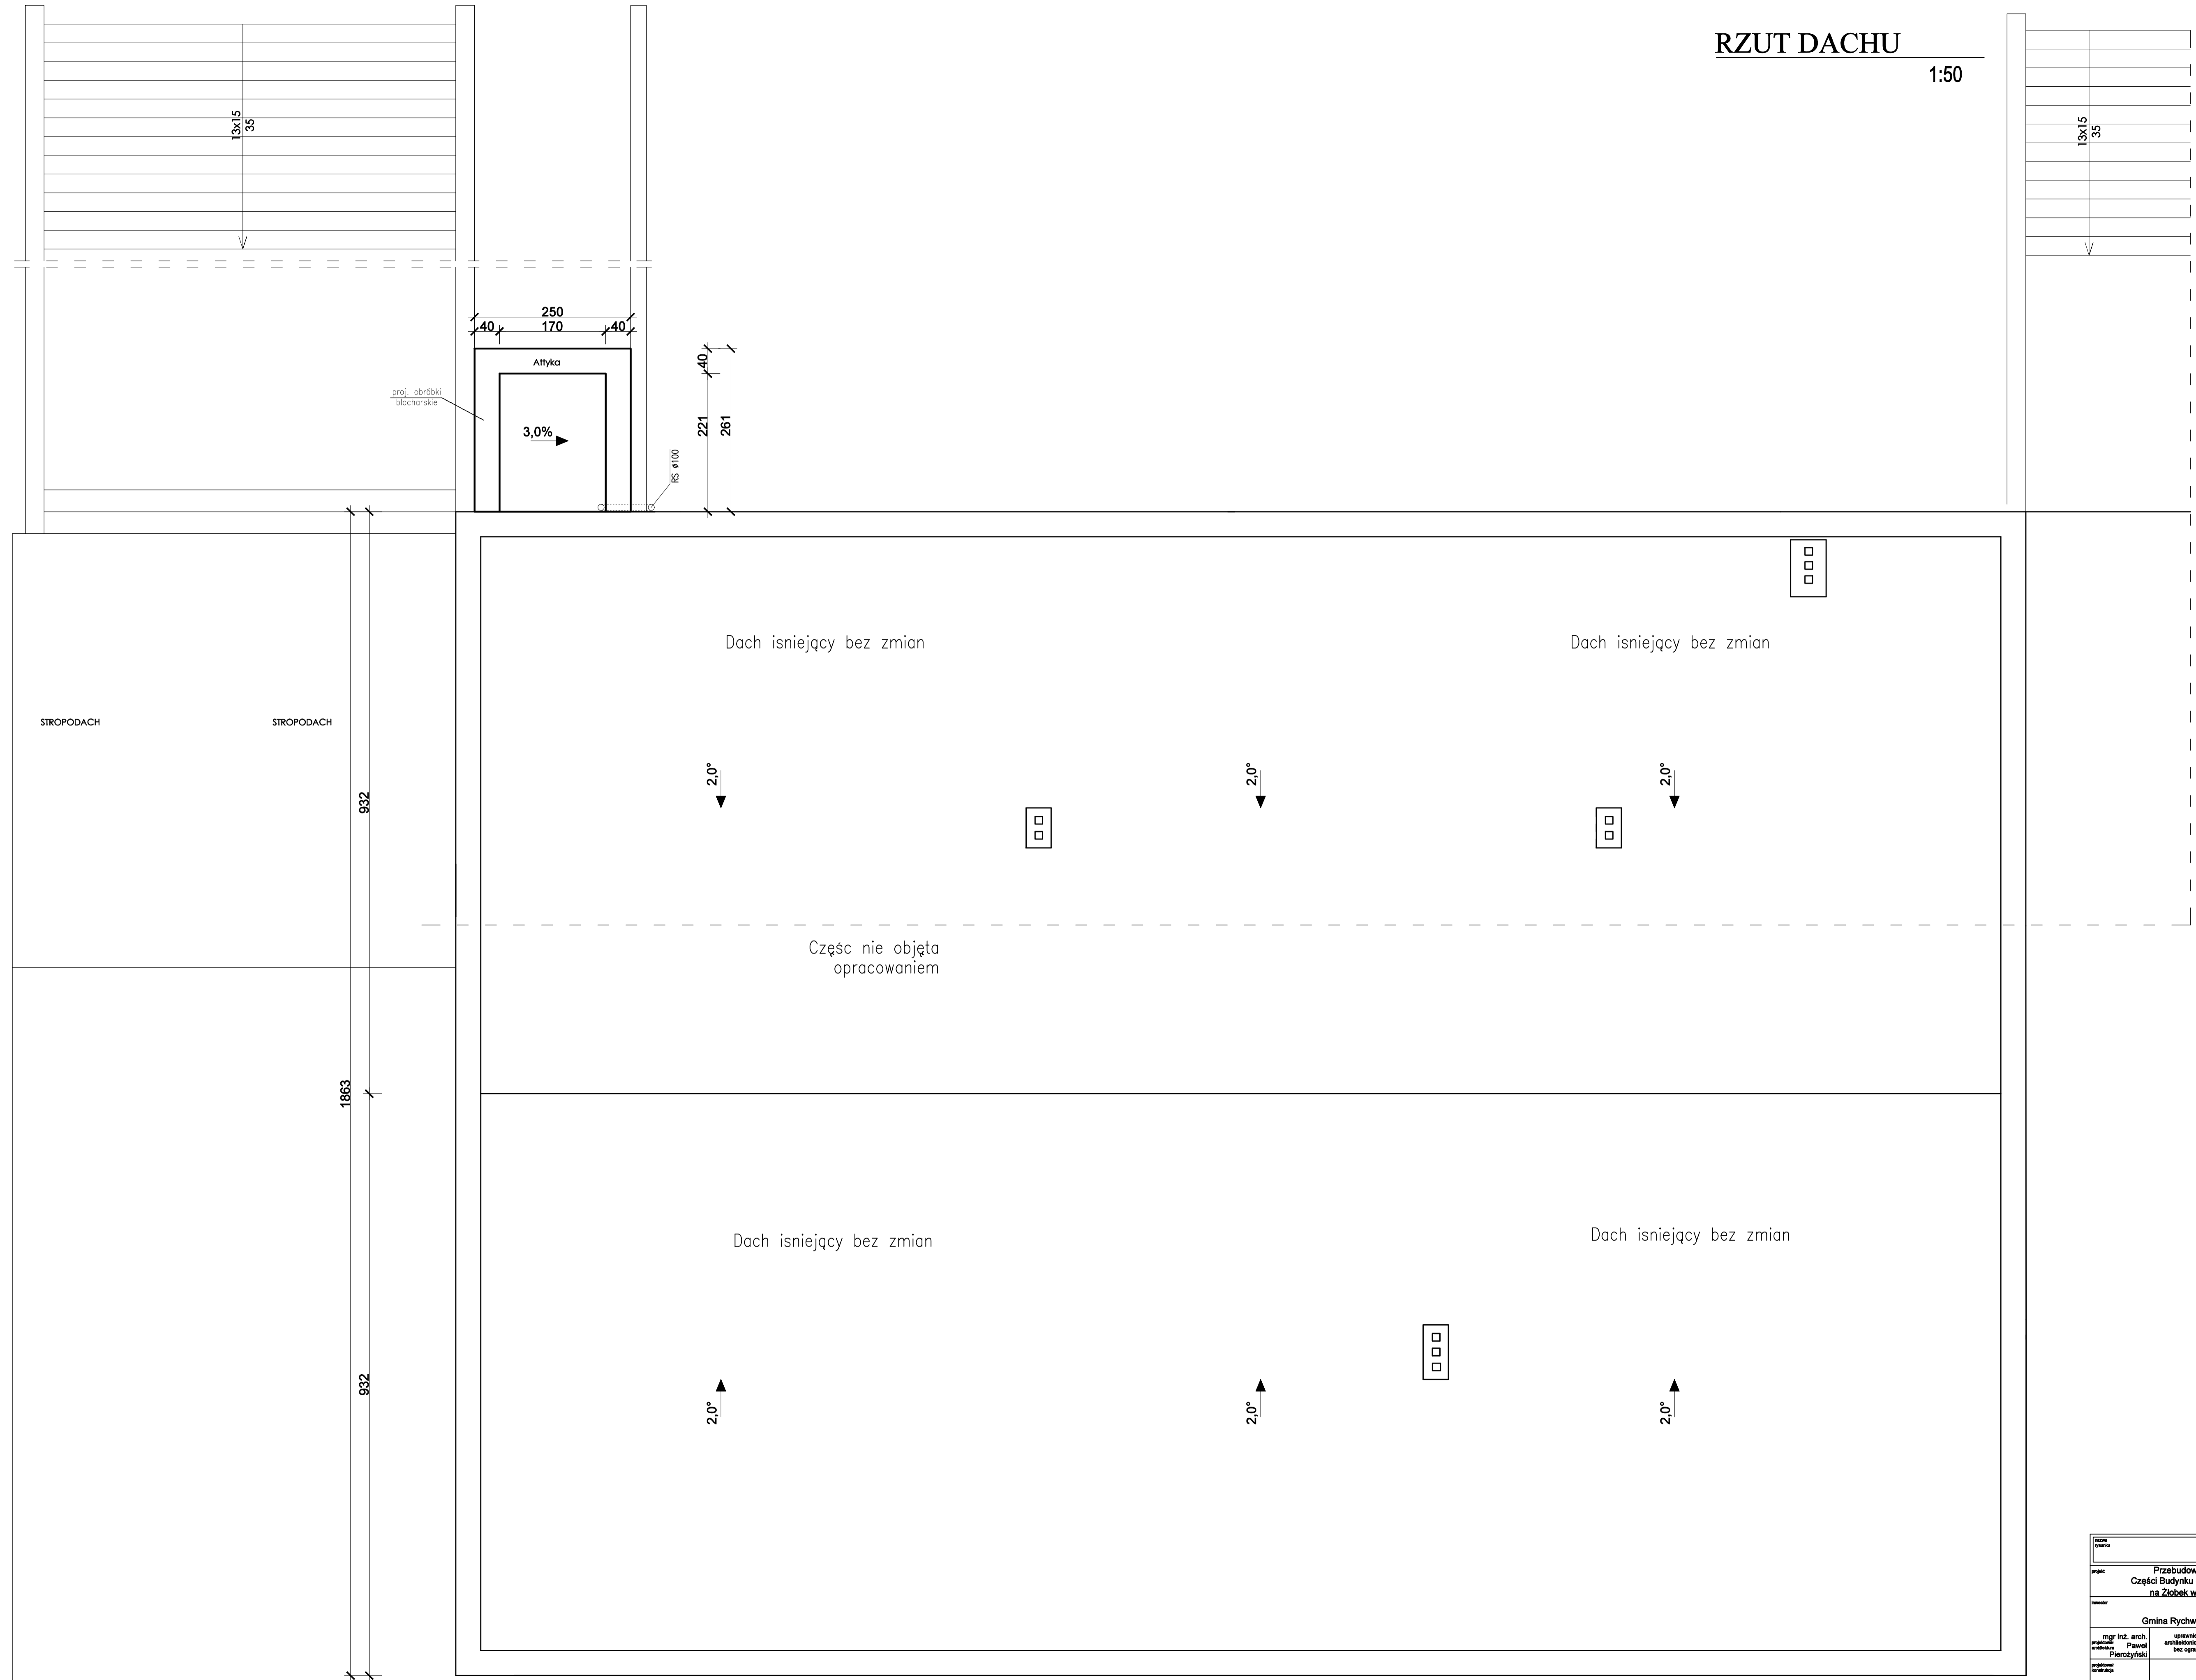

RZUT DACHU			
Przebudowa i zmiana sposobu użytkowania części budynku szkoły podstawowej w Rychwale na żłobek wraz z budową szczytu widowego			
Gmina Rychwał		Rychwał	
mgr inż. arch. Paweł Flaczyński	uprawnienia w specjalności architektonicznej do projektowania bez ograniczeń 18106/COIA	projektant	projekt
mgr inż. arch. Mirosław Włomowski	uprawnienia w spec. konstrukcyjno-budowlanej i architektonicznej do kierowania budową i nadzoru nad realizacją LPAK.41.05.040.01.00.00	projektant	projekt
Architektura	04.2020	1:50	R-06