


# RZUT KONDYGNACJI I

1:50

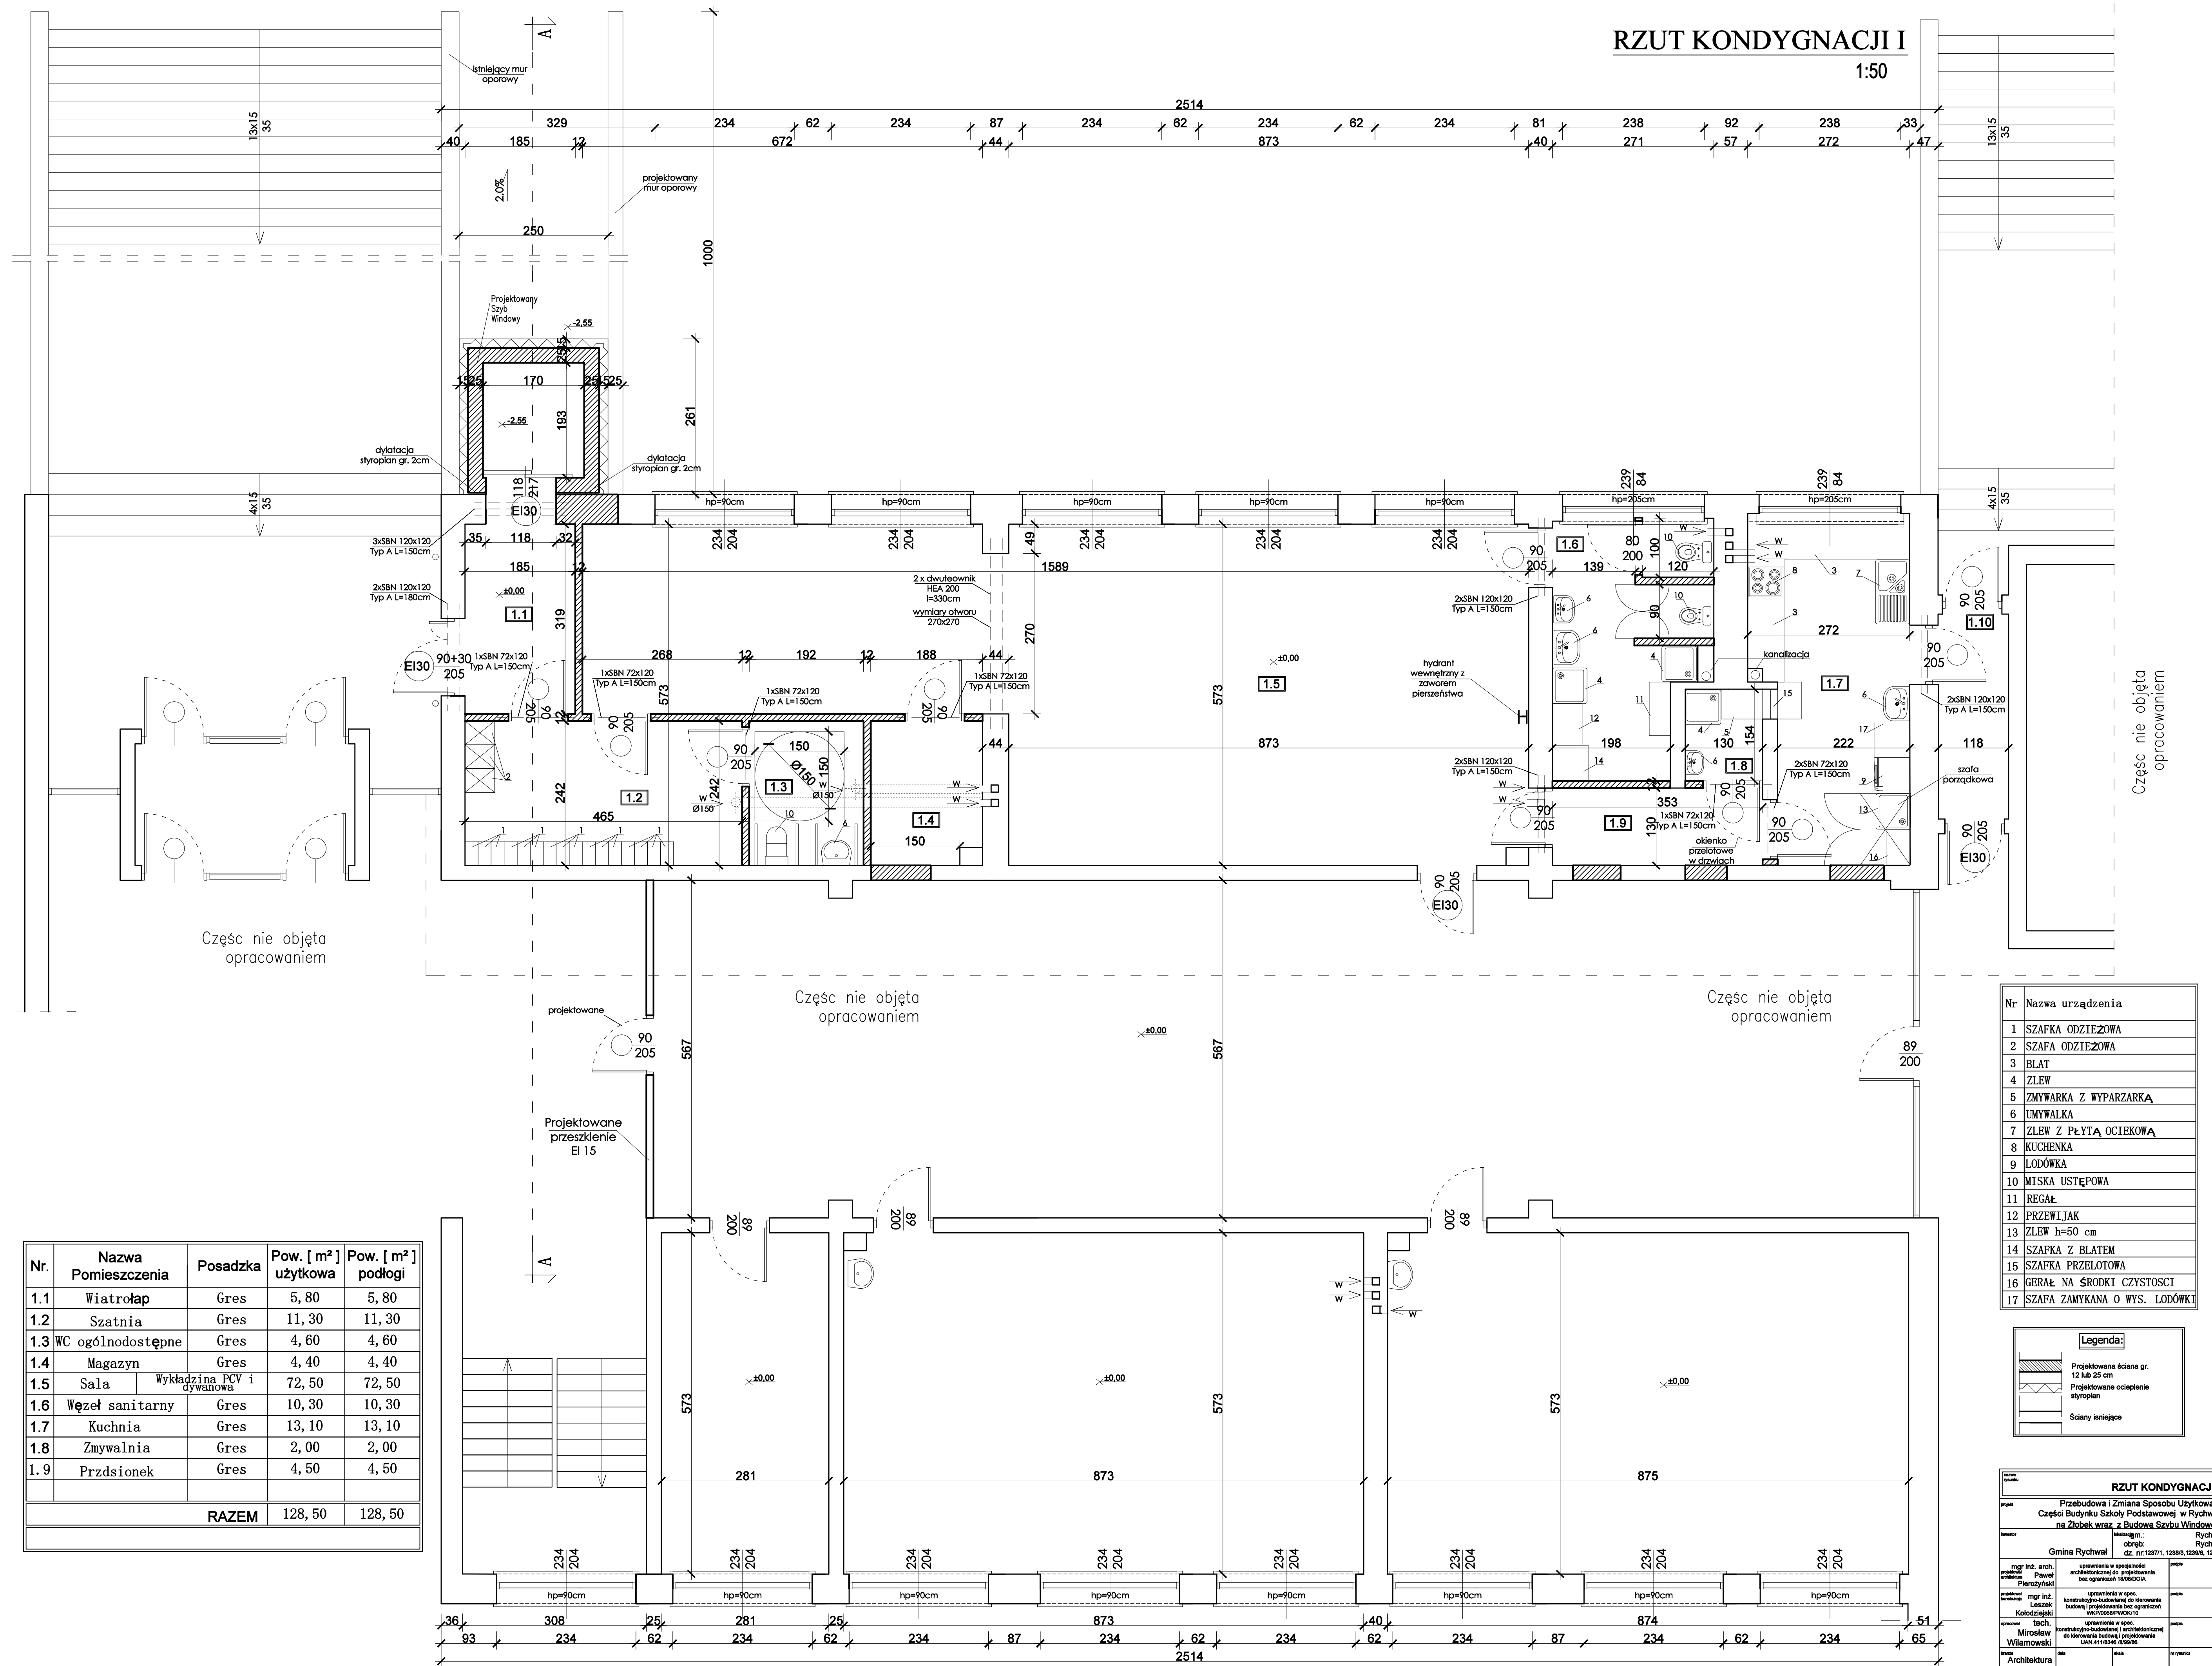

Część nie objęta opracowaniem

Część nie objęta opracowaniem

Część nie objęta opracowaniem

Część nie objęta opracowaniem

Nr.	Nazwa Pomieszczenia	Posadzka	Pow. [ m <sup>2</sup> ] użytkowa	Pow. [ m <sup>2</sup> ] podłogi
1.1	Wiatrołap	Gres	5, 80	5, 80
1.2	Szatnia	Gres	11, 30	11, 30
1.3	WC ogólnodostępne	Gres	4, 60	4, 60
1.4	Magazyn	Gres	4, 40	4, 40
1.5	Sala Wykładzina PCV i dywanowa		72, 50	72, 50
1.6	Węzeł sanitarny	Gres	10, 30	10, 30
1.7	Kuchnia	Gres	13, 10	13, 10
1.8	Zmywalnia	Gres	2, 00	2, 00
1.9	Przdsionek	Gres	4, 50	4, 50
<b>RAZEM</b>			<b>128, 50</b>	<b>128, 50</b>

Nr	Nazwa urządzenia
1	SZAFKA ODZIEŻOWA
2	SZAFKA ODZIEŻOWA
3	BLAT
4	ZLEW
5	ZMYWARKA Z WYPARZARKĄ
6	UMYWALKA
7	ZLEW Z PŁYTA OCIEKOWĄ
8	KUCHENKA
9	ŁODÓWKA
10	MISKA USTĘPOWA
11	REGAŁ
12	PRZEWIJAK
13	ZLEW h=50 cm
14	SZAFKA Z BLATEM
15	SZAFKA PRZELOTOWA
16	GERAŁ NA ŚRODKI CZYSTOŚCI
17	SZAFKA ZAMYKANA O WYS. ŁODÓWKI

Legenda:	
	Projektowana ściana gr. 12 lub 25 cm
	Projektowane ocieplenie styropian
	Ściany i stropogłaz

**RZUT KONDYGNACJI I**

Przebudowa i Zmiana Sposobu Użytkowania Części Budynku Szkoły Podstawowej w Rychwale na Żłobek wraz z Budową Szybu Windowego

Gmina Rychwał

mgr inż. arch. Paweł Płoczyński

mgr inż. Leszek Kozłowski

Mirosław Wiliamowski

Architektura Konstrukcja

04.2020

1:50

R-04