


# RZUT KONDYGNACJI II

1:50

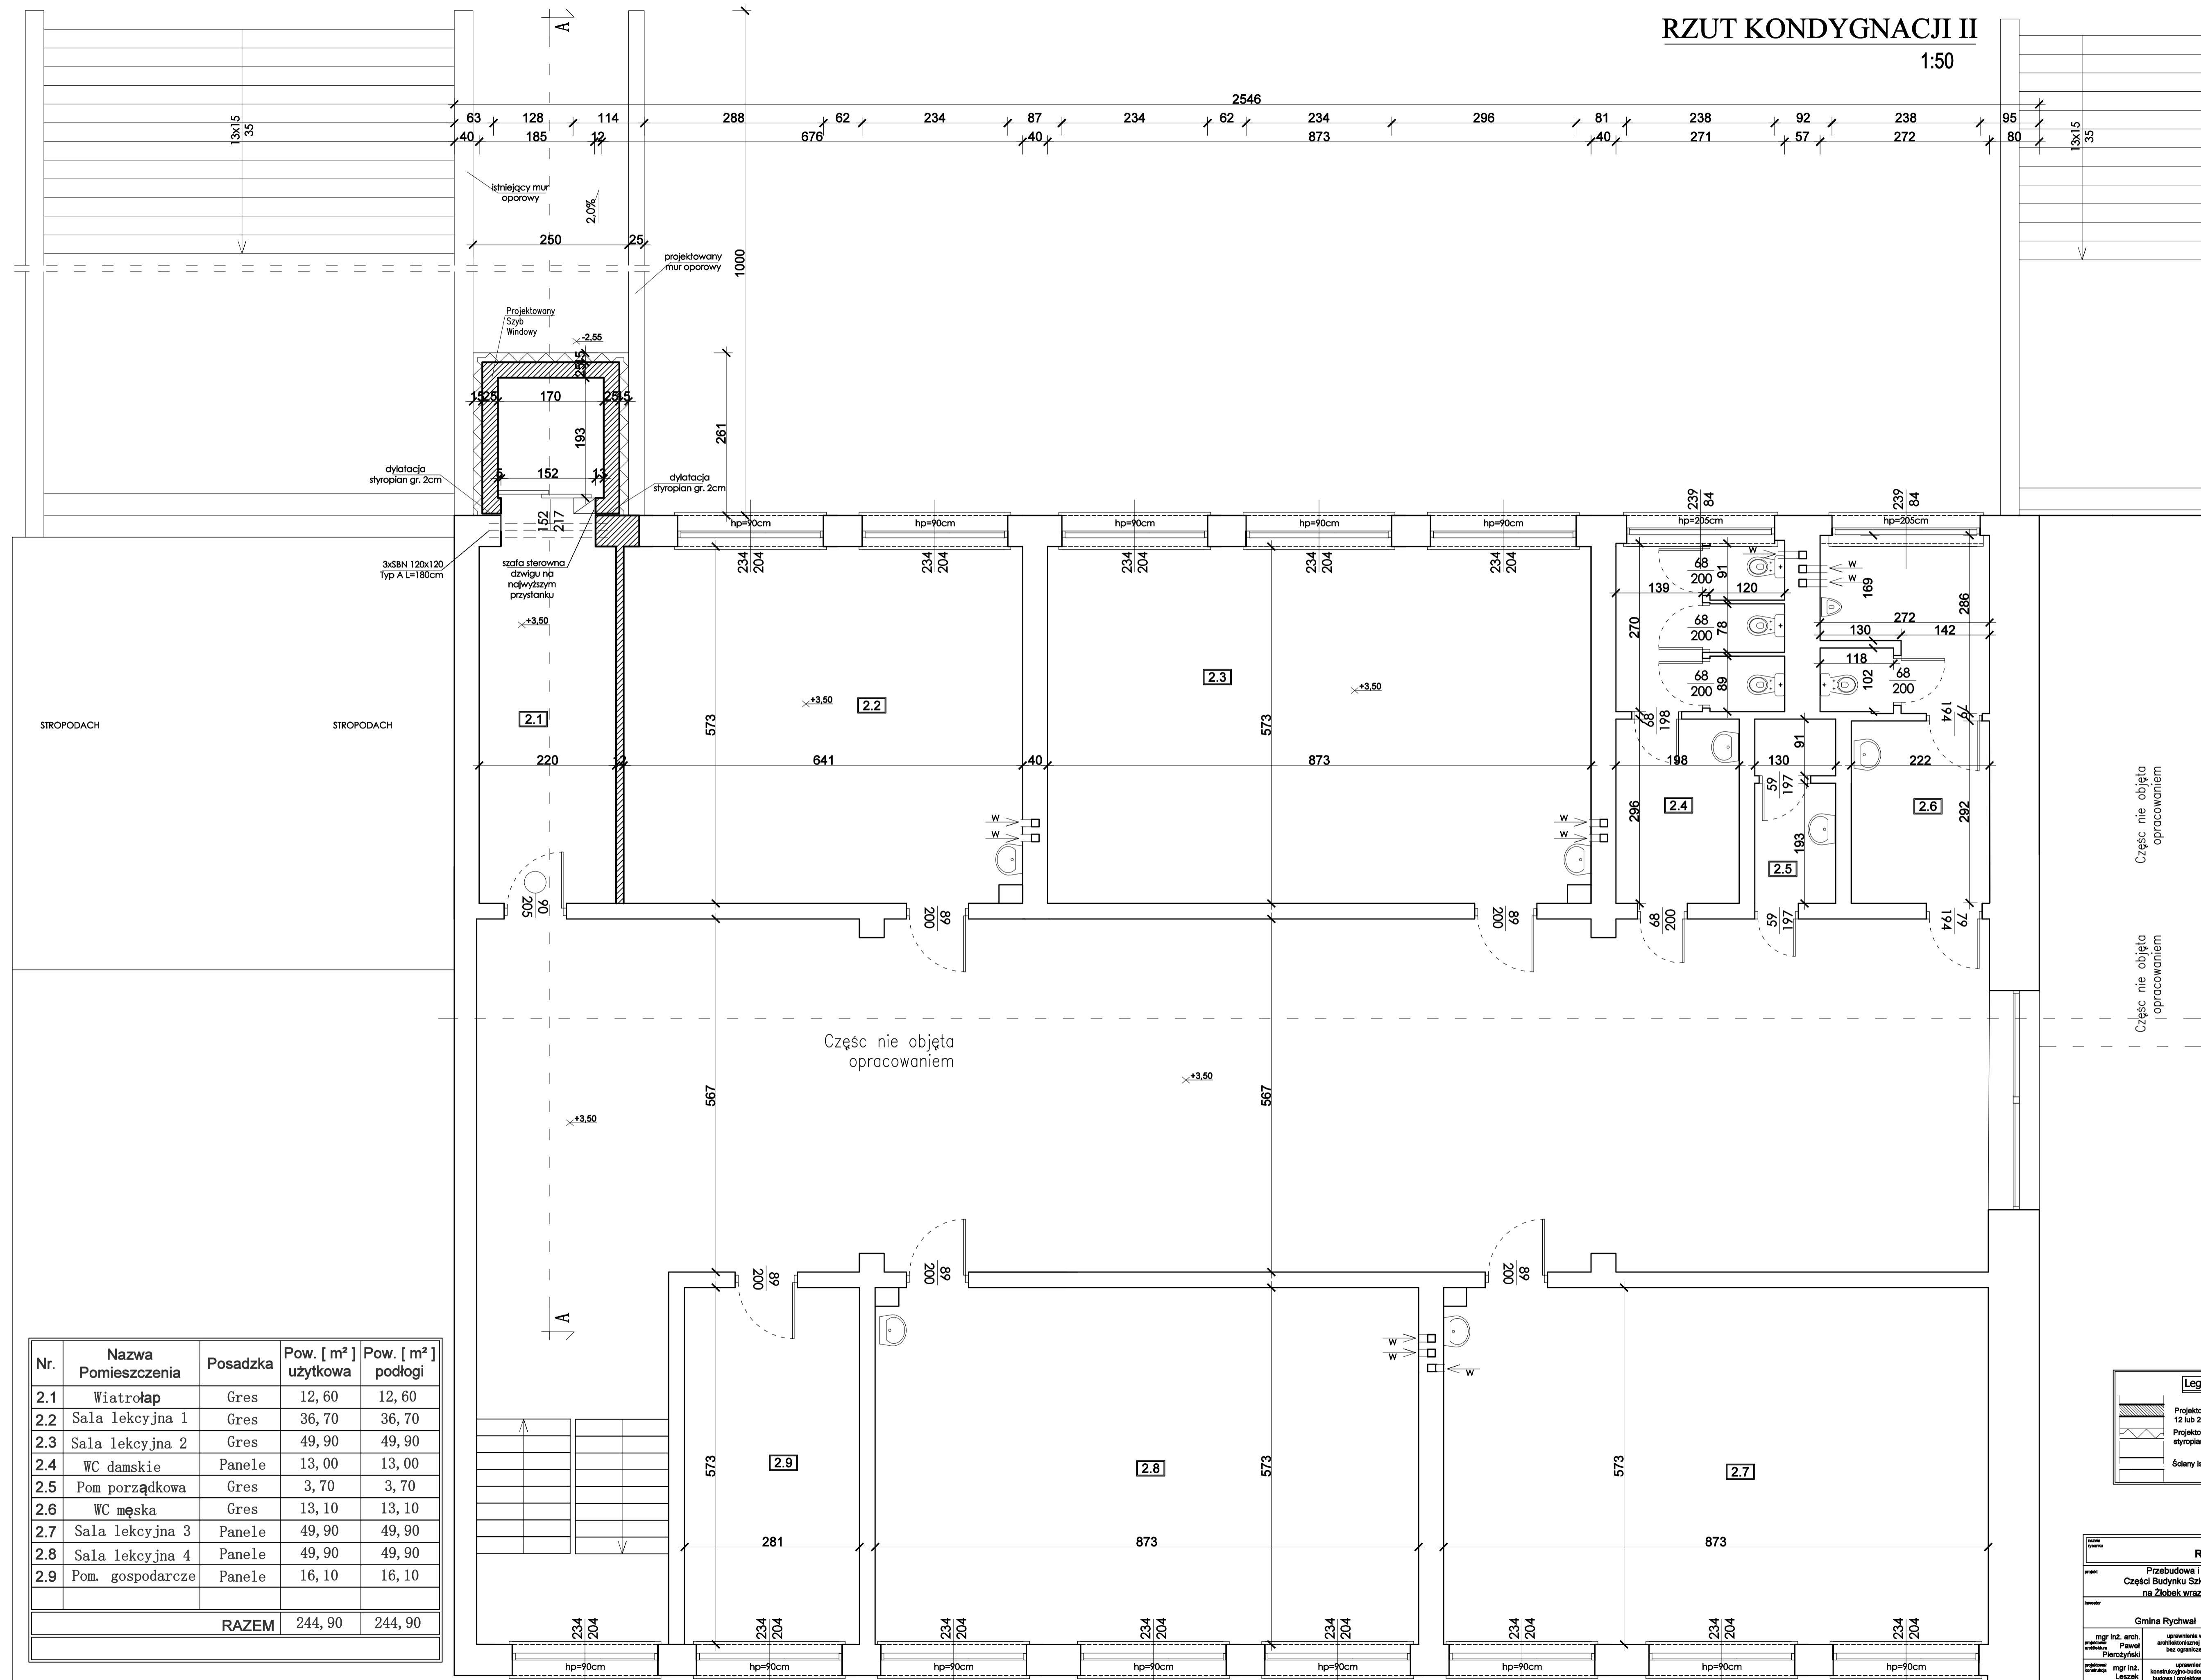

Nr.	Nazwa Pomieszczenia	Posadzka	Pow. [ m <sup>2</sup> ] użytkowa	Pow. [ m <sup>2</sup> ] podłogi
2.1	Wiatrołap	Gres	12,60	12,60
2.2	Sala lekcyjna 1	Gres	36,70	36,70
2.3	Sala lekcyjna 2	Gres	49,90	49,90
2.4	WC damskie	Panele	13,00	13,00
2.5	Pom. porządkowa	Gres	3,70	3,70
2.6	WC męska	Gres	13,10	13,10
2.7	Sala lekcyjna 3	Panele	49,90	49,90
2.8	Sala lekcyjna 4	Panele	49,90	49,90
2.9	Pom. gospodarcze	Panele	16,10	16,10
<b>RAZEM</b>			<b>244,90</b>	<b>244,90</b>

**Legenda:**

- Projektowana ściana gr. 12 lub 25 cm
- Projektowane ocieplenie styropian
- Ściany istniejące

**RZUT KONDYGNACJI II**

Przebudowa i Zmiana Sposobu Użytkowania Części Budynku Szkoły Podstawowej w Rychwale na Żłobek wraz z Budową Szwy Windowej

Gmina Rychwał

mgr inż. arch. Paweł Fliszyński

mgr inż. Leszek Kotowski

mgr inż. Mirosław Włomowski

Architektura Konstrukcja

04.2020

1:50

R-05