


RZUT KONDYGNACJI II

1:50

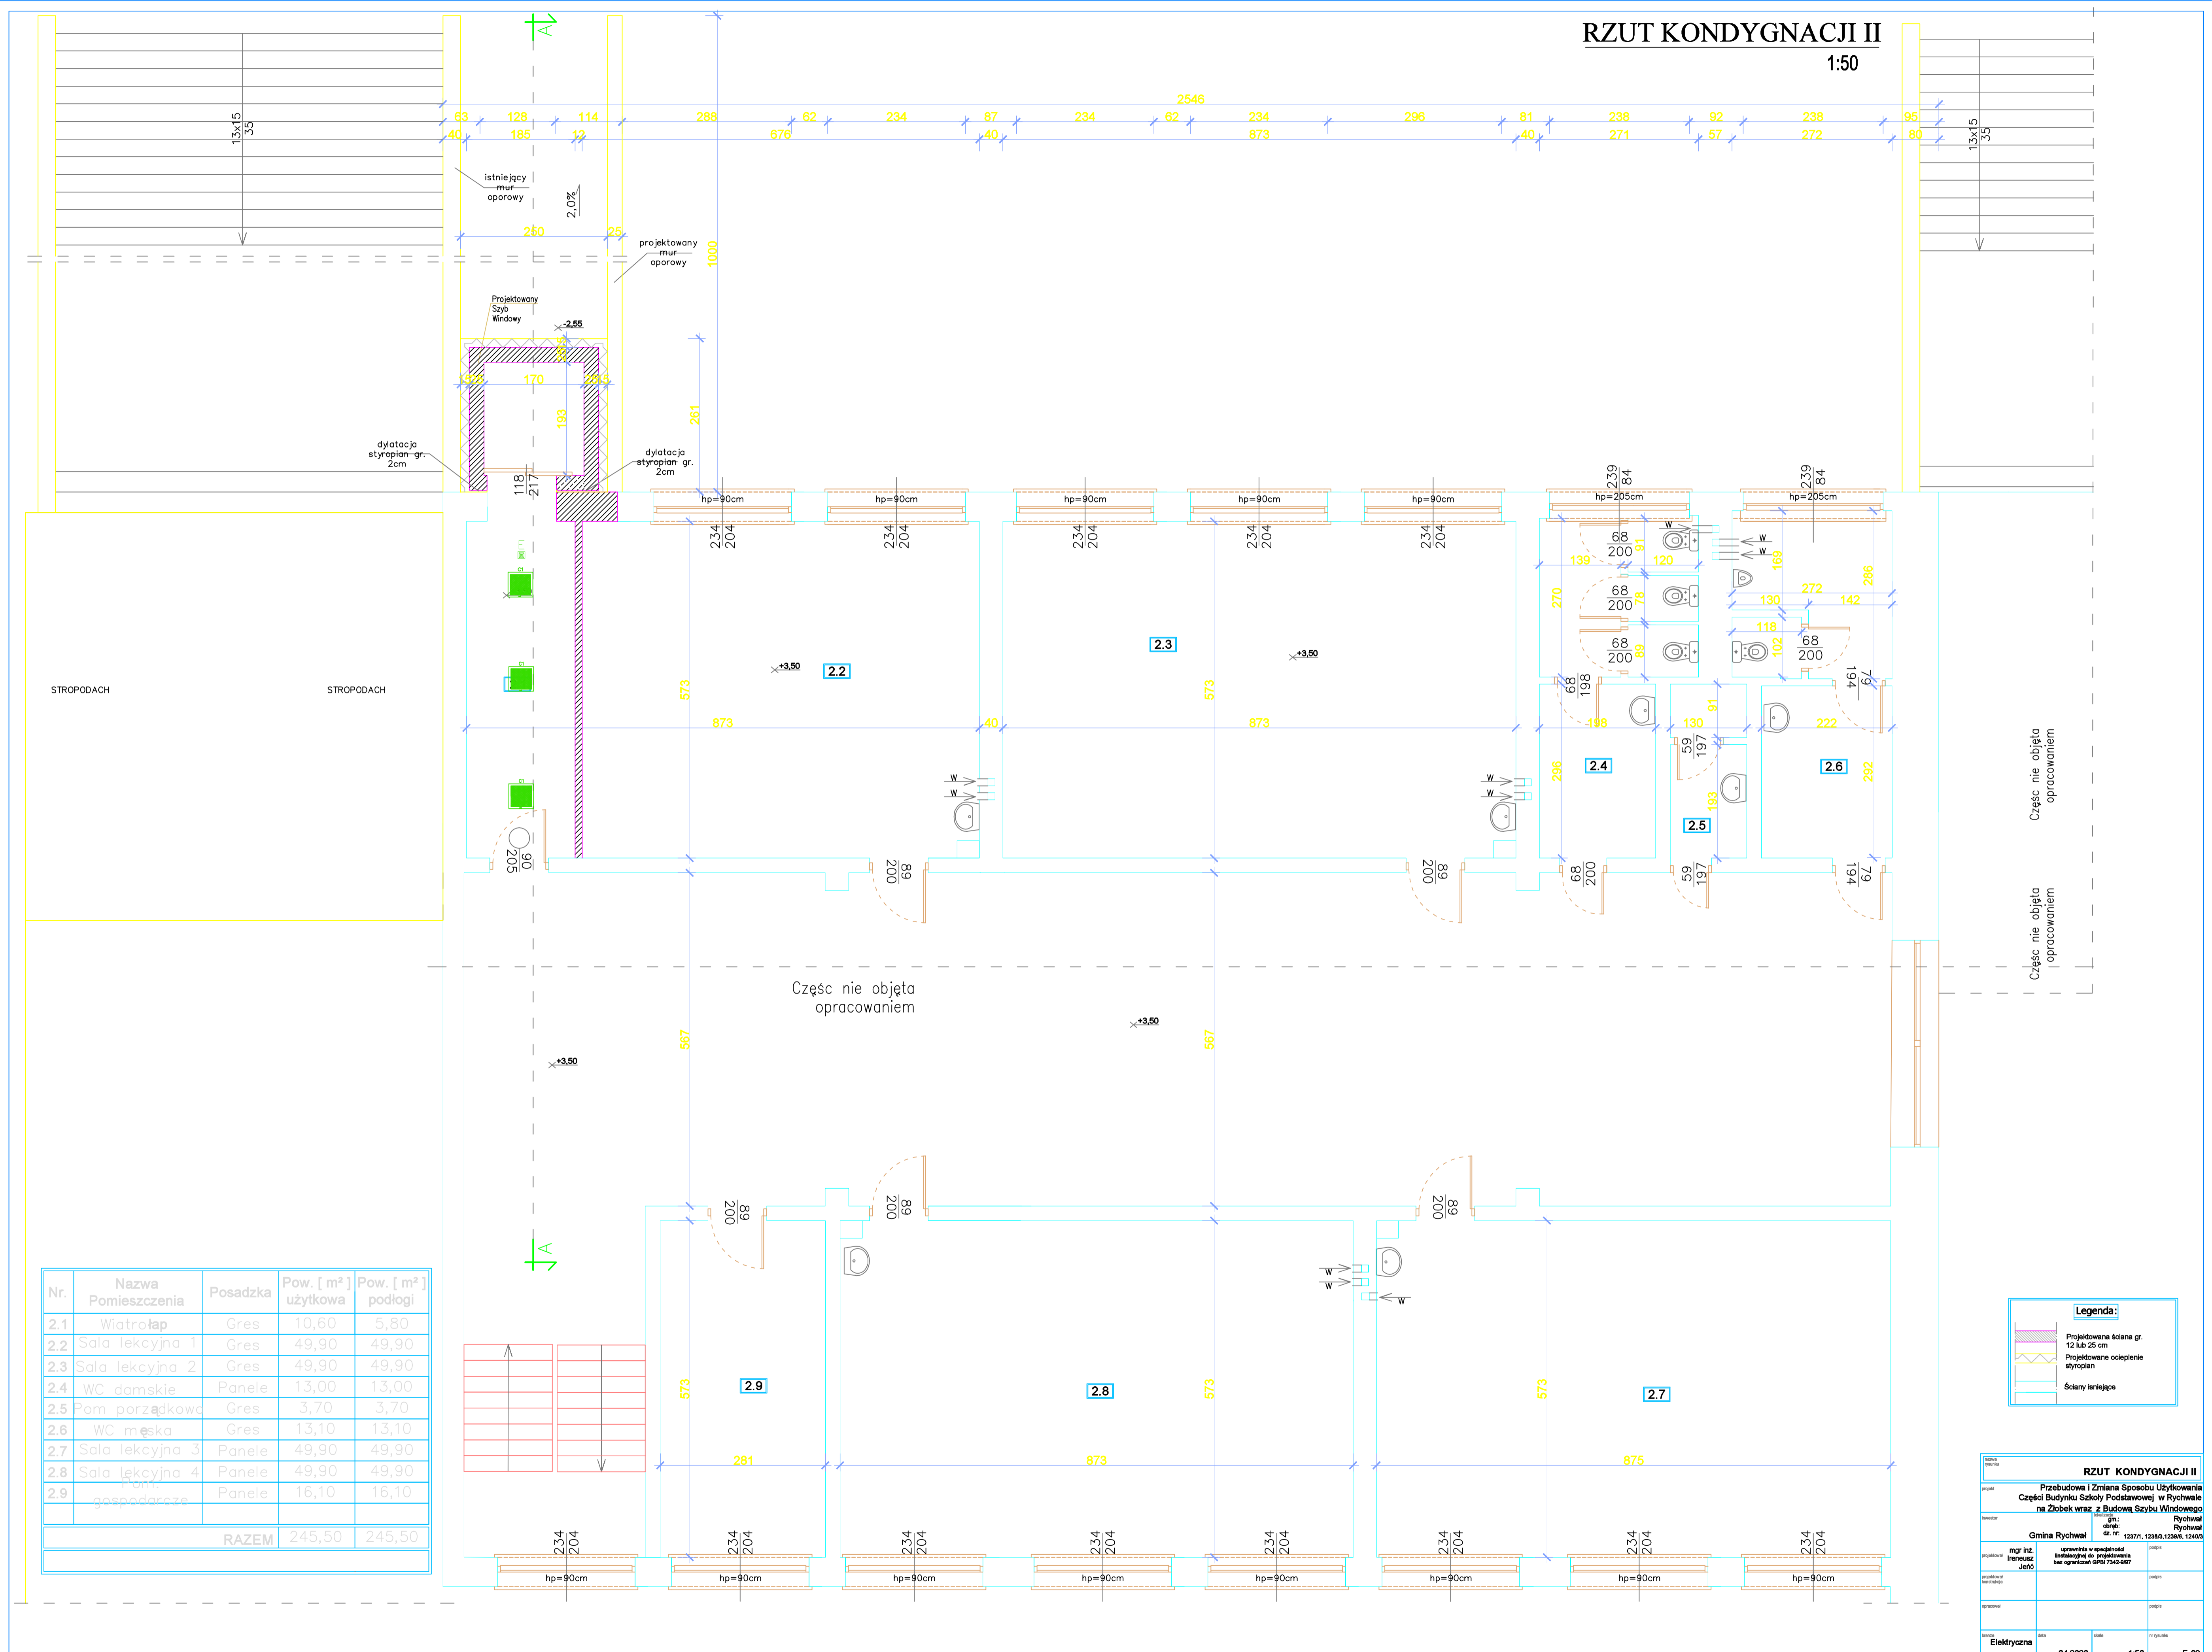

Nr.	Nazwa Pomieszczenia	Posadzka	Pow. [m ²] użytkowa	Pow. [m ²] podłogi
2.1	Wiatrołap	Gres	10,60	5,80
2.2	Sala lekcyjna 1	Gres	49,90	49,90
2.3	Sala lekcyjna 2	Gres	49,90	49,90
2.4	WC damskie	Panele	13,00	13,00
2.5	Pom. porządkowa	Gres	3,70	3,70
2.6	WC męskie	Gres	13,10	13,10
2.7	Sala lekcyjna 3	Panele	49,90	49,90
2.8	Sala lekcyjna 4	Panele	49,90	49,90
2.9	Pom. gospodarcze	Panele	16,10	16,10
RAZEM			245,50	245,50

Legenda:

- Projektowana ściana gr. 12 lub 25 cm
- Projektowane ogrzewanie stropian
- Ściany istniejące

RZUT KONDYGNACJI II

Przebudowa i Zmiana Sposobu Użytkowania Części Budynku Szkoły Podstawowej w Rychwale na Złobek wraz z Budowlą Szkoły Winiowatego

Projekt: Gmina Rychwał, ul. 1237/1, 1236/3, 1236/6, 1240/3 Rychwał

mgr inż. Inżynier Jędrzej

Opis: 04.2020

Skala: 1:50

Strona: E-02