


Skala pionowa 1:100
Skala pozioma 1:1000

PP=89,00

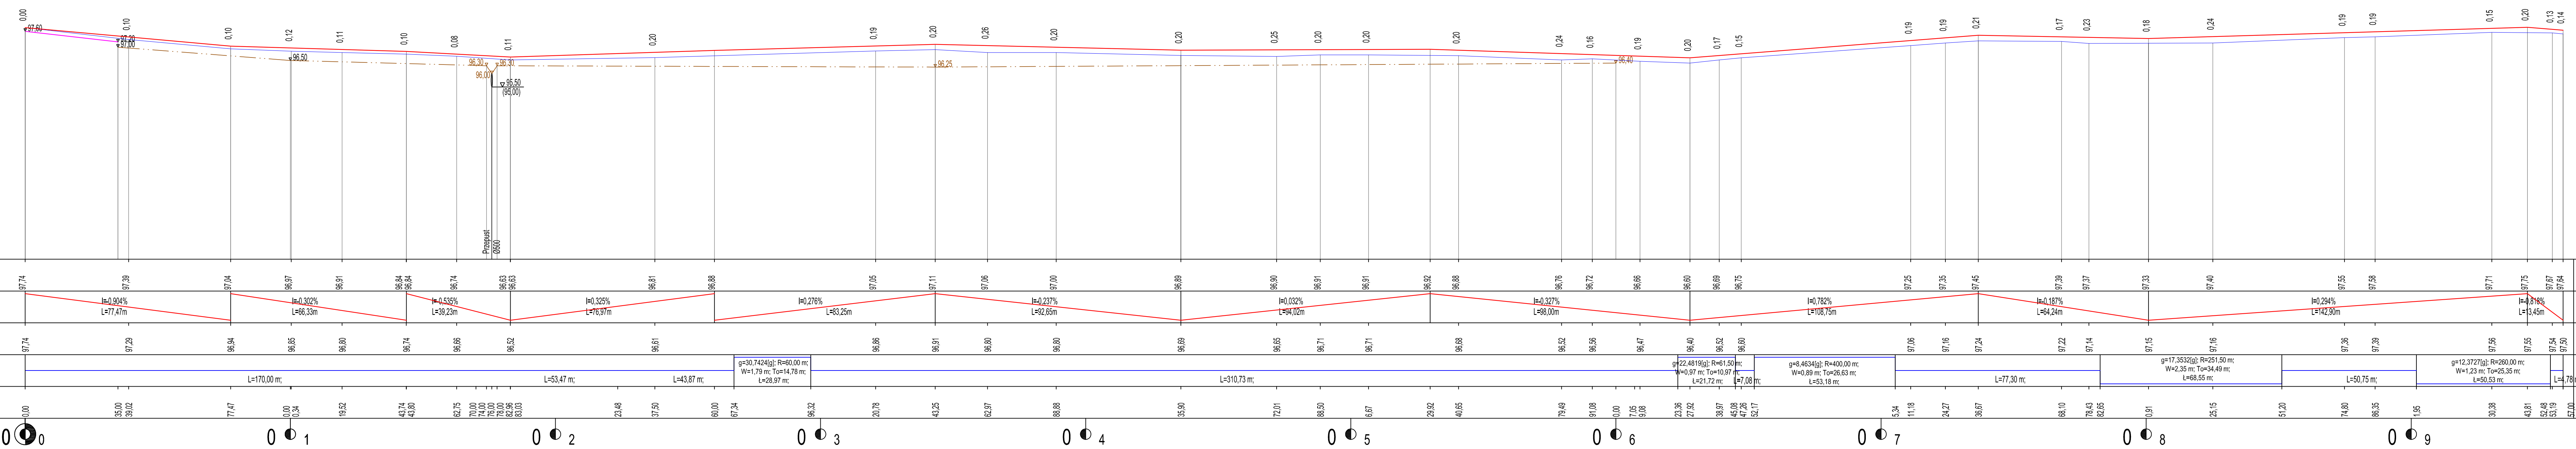

- LEGENDA:
- Niweleta projektowana
 - Niweleta ist. nawierzchni
 - Istn. rów prawostronny do odwrotnienia
 - Projektowane odwodnienie liniowe

BIURO OBSŁUGI INWESTYCYJNEJ JAWBUD ul. Kwiatowa 8 62-570 Rychwał tel. 509 402 306 @ jawbud@wp.pl NIP: 665-225-99-80		INWESTOR: GMINA RYCHWAŁ Pl. Wolności 16 62-570 Rychwał
TEMAT: PRZEBUDOWA DROGI GMINNEJ W M. FRANKI, DZIAŁKI NR 51,52	STADIUM: PROJEKT BUDOWLANY	DATA: VI-2014r.
LOKALIZACJA: GMINA RYCHWAŁ, OBRĘB FRANKI, DZIAŁKI NR 51,52	TREŚĆ: PRZEKRÓJ PODŁUŻNY	
PROJEKTOWAŁ: Marla Zajder SP-73442/7794 Spec. konstr.-inż. w zakr. drog	POOPIS: Inż. Piotr Jaworski	NR RYSUNKU: 3.0